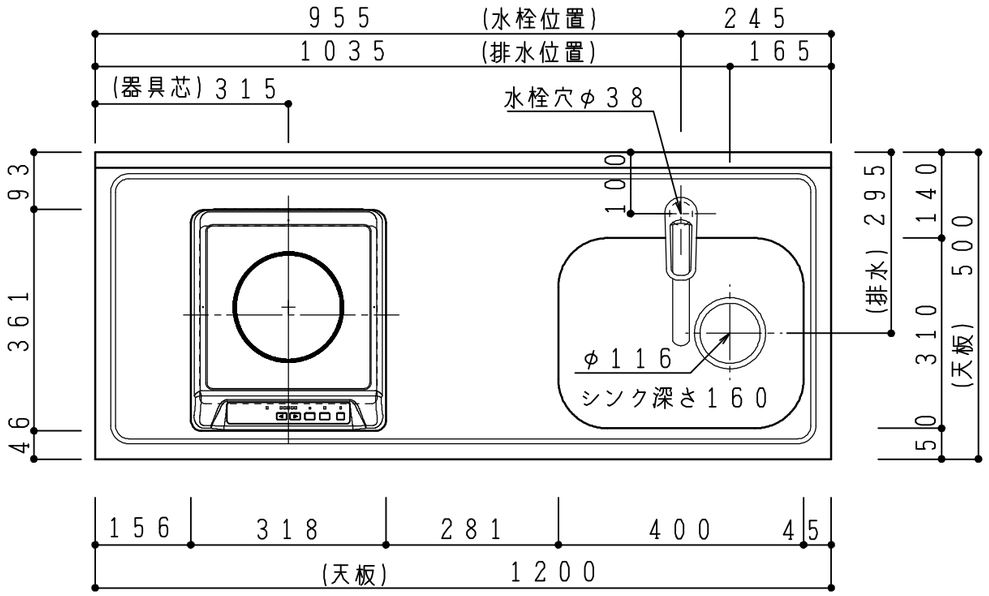

扉:鏡 面 仕様
(W) モダンホワイト 木口:SC40-1810-3013 ホワイト
(Y) クラッシーイエロー 木口:SC40-1810-3025 ベージュ
(M) メタリックグレー 木口:SC40-1810-3007 グレー
(O) アウターブルー 木口:SC40-1810-3012 ブラック
扉:マット 仕様
(B) プラムブラウン 木口:SC40-1810-3012 ブラック
(N)ウォルナットベージュ 木口:SC40-1810-3025 ベージュ

ヒーター差込プラグ

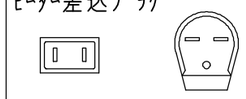

SIH-B113B 2極 125V・15A
SIH-B213B 2極・接地極付 15A・250V

天板	ステンレスSUS430・t0.6 市松エンボス 中型排水金具:樹脂製ゴミカゴ付	
側板	カラーMDFフラッシュ t17	5414色
背板	カラーMDFフラッシュ t17.5	5414色
底板	アルミ合板片面フラッシュ t17.5	
木口	テープパッキン BE-1433	
扉	PETシート t15	
木口	(ﾊﾟﾈﾌﾘ)マーブレットS 18X1.0	
蝶番	スライド蝶番	
取手	ハンドル No.430-128 ｸﾛｰﾑ/ｼﾙﾊﾞｰ	
台輪	MFCボードt8 U963 黒色	
IHヒーター	SIH-B113B	100V-1300W
	SIH-B213B	単相200V-2000W
水栓金具	KM5011TR20	(オプション)

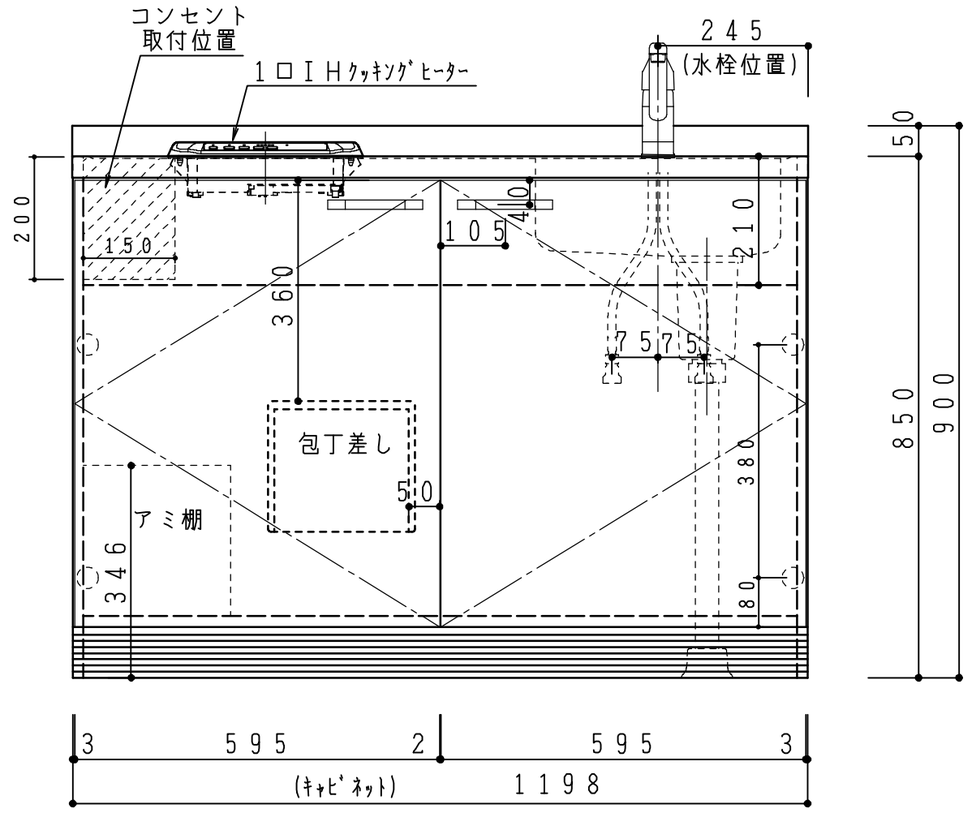

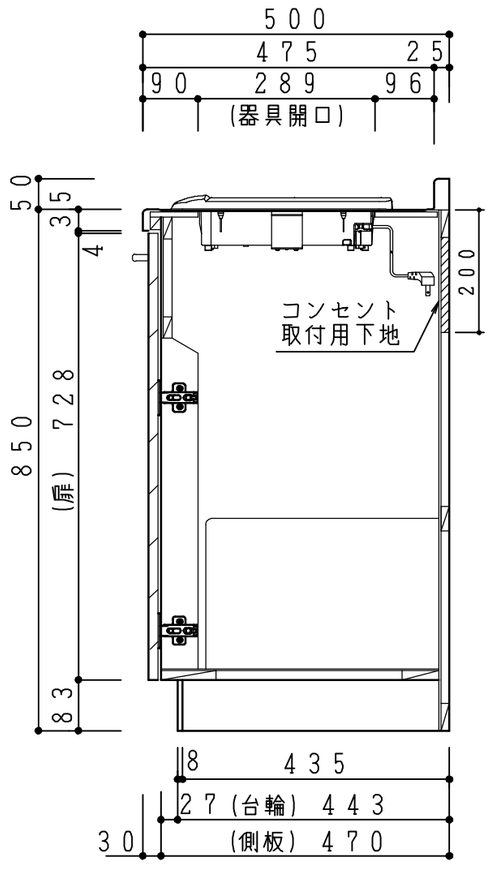

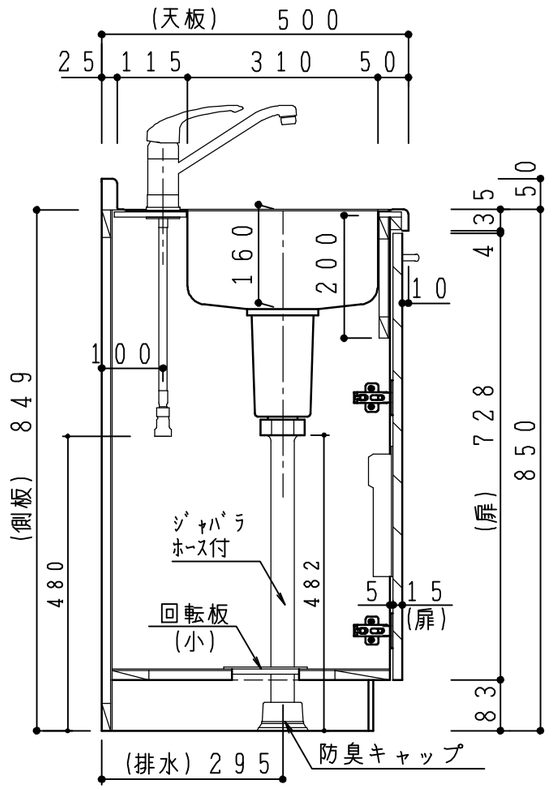

記事	電源コンセント 別途	縮尺	御受領印		日付	印	工事名		イースタン工業株式会社	訂正事項		図番
		1/10		設計					本社・工場 048(423)1111 ファックス 048(423)1112			
				製図	2016.12		図名	ﾍﾞｰｽｷｬﾋﾞﾈｯﾄ:ｶﾚﾄﾞｼﾘｰｽﾞ(H850) CLⅡ-120-IHR				
				検図								