差込ﾌﾟﾗｸﾞ

2極・接地極付
20A・250V

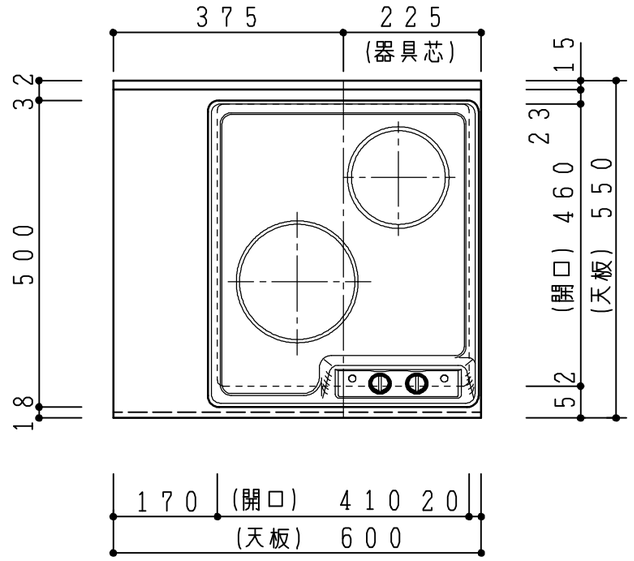

天　板	ステンレスＳＵＳ４３０・バフ研磨仕上げ
側　板	カラーＭＤＦフラッシュ　ｔ１７　5414色
背　板	カラーＭＤＦフラッシュ　ｔ17.5　5414色
地　板	アルミ合板片面フラッシュｔ17.5
木　口	テープパッキン　ＢＥ-１４３３
蝶　番	スライド蝶番
台　輪	ＭＦＣボードｔ８　Ｕ９６３　黒色
扉仕様：W・G・N	低圧ﾒﾗﾐﾝ化粧板ｔ１２(Ｗ)ﾎﾜｲﾄ　2/102SG
	ｺｰﾄ紙ﾊﾟｰﾁｸﾙﾎﾞｰﾄﾞｔ１２（Ｇ）ﾊﾟｽﾃﾙｸﾞﾘｰﾝ
	ｺｰﾄ紙ﾊﾟｰﾁｸﾙﾎﾞｰﾄﾞｔ１２（Ｎ）ﾅﾁｭﾗﾙｳｯﾄﾞ ＊扉裏面　白色仕上げ
	(ﾊﾟﾈﾌﾘ)ＳＣ４０-１５１０-３０１３　白色
	ﾗｲﾝ取手　ＭＫ－１００　５０ＥＴ(ｽﾃﾝ色ﾂﾔﾅｼ)
扉仕様：D	ｺｰﾄ紙ﾊﾟｰﾁｸﾙﾎﾞｰﾄﾞｔ１２（Ｄ）ﾀﾞｰｸｳｯﾄﾞ ＊扉裏面　白色仕上げ
	(ﾊﾟﾈﾌﾘ)ＳＣ４０-１５１０-３０１２　黒色
	ﾗｲﾝ取手　ＭＫ－１００　Ｙ８ＭＴ(黒色ﾂﾔﾅｼ)
ﾌﾟﾚｰﾄﾋｰﾀｰ	ＳＰＨ－２３２Ｓ　単相200V-3500W

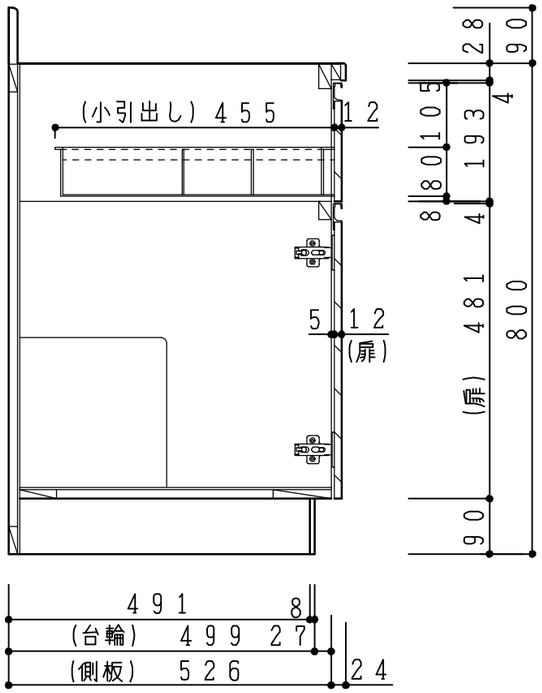

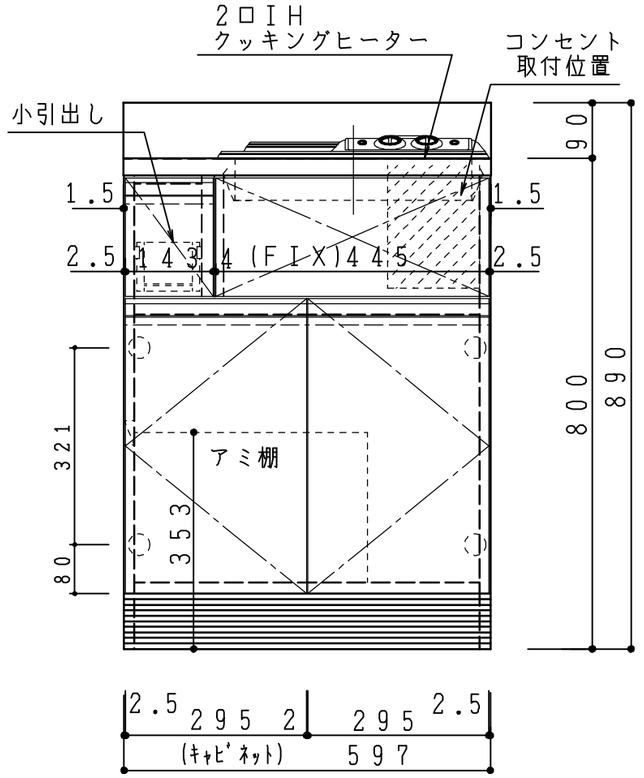

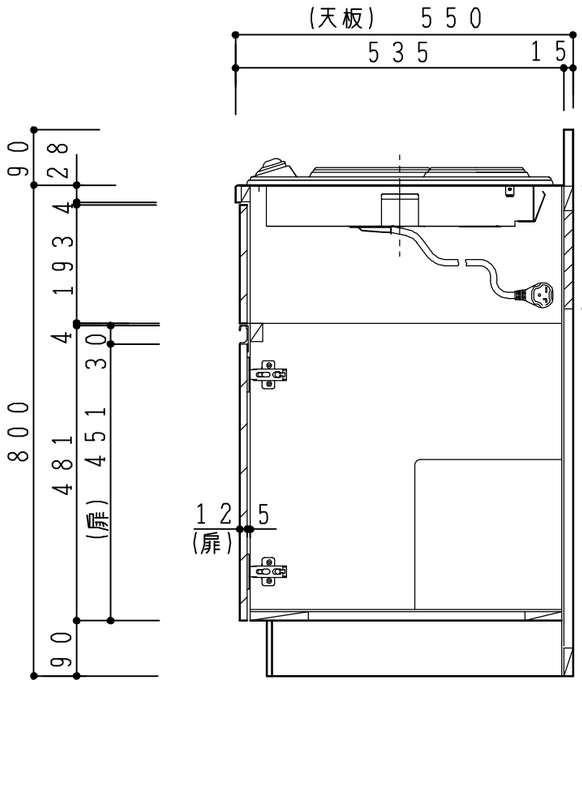

記事	電源コンセント別途	縮尺	御受領印		日付	印	工事名		図番
		1/10		設計			図名	コンロ台：2口ビルトインタイプ CM－60GC2(P2)R	
				製図	2016.12				
				検図					

イースタン工業株式会社
本社・工場　048（423）1111
ファックス　048（423）1112

訂正事項