
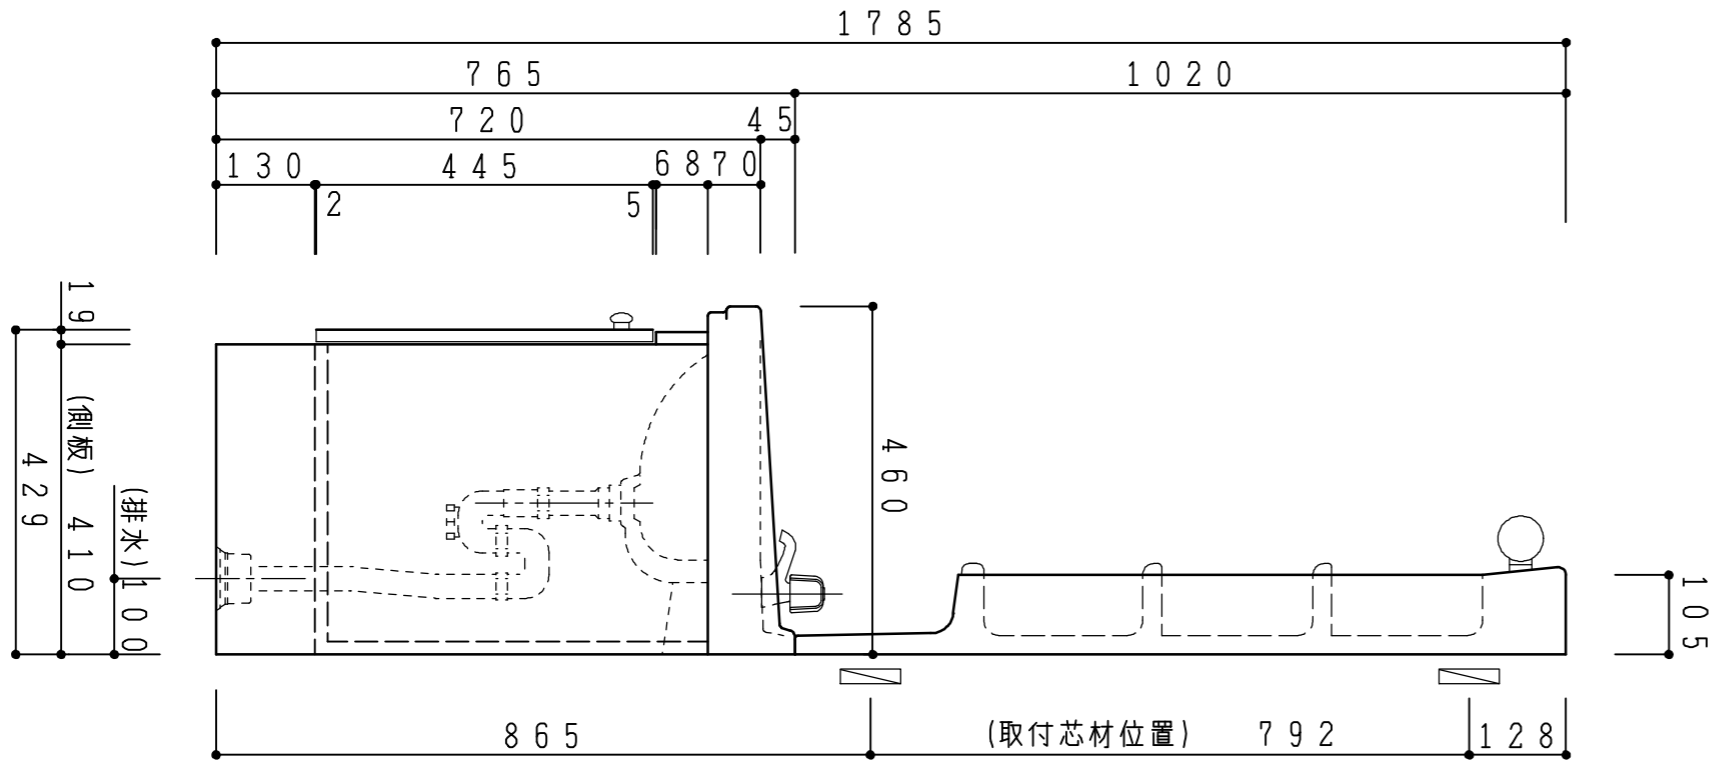


洗面器	陶器製 L315A 容量5.5L
排水金具	LF550A フォンタチゴム栓 樹脂製ジャバラ付ストラツプ
キヤット	木組構造 (ハ・チカホ・ト・合板)
扉	低圧メラミン化粧ボード・クリームホワイト
蝶番	スライド蝶番
取手	樹脂製
水栓金具	立水栓 K5ED (塞ぎキヤツプ付)
成形ミラー	RM-50

*止水栓別添

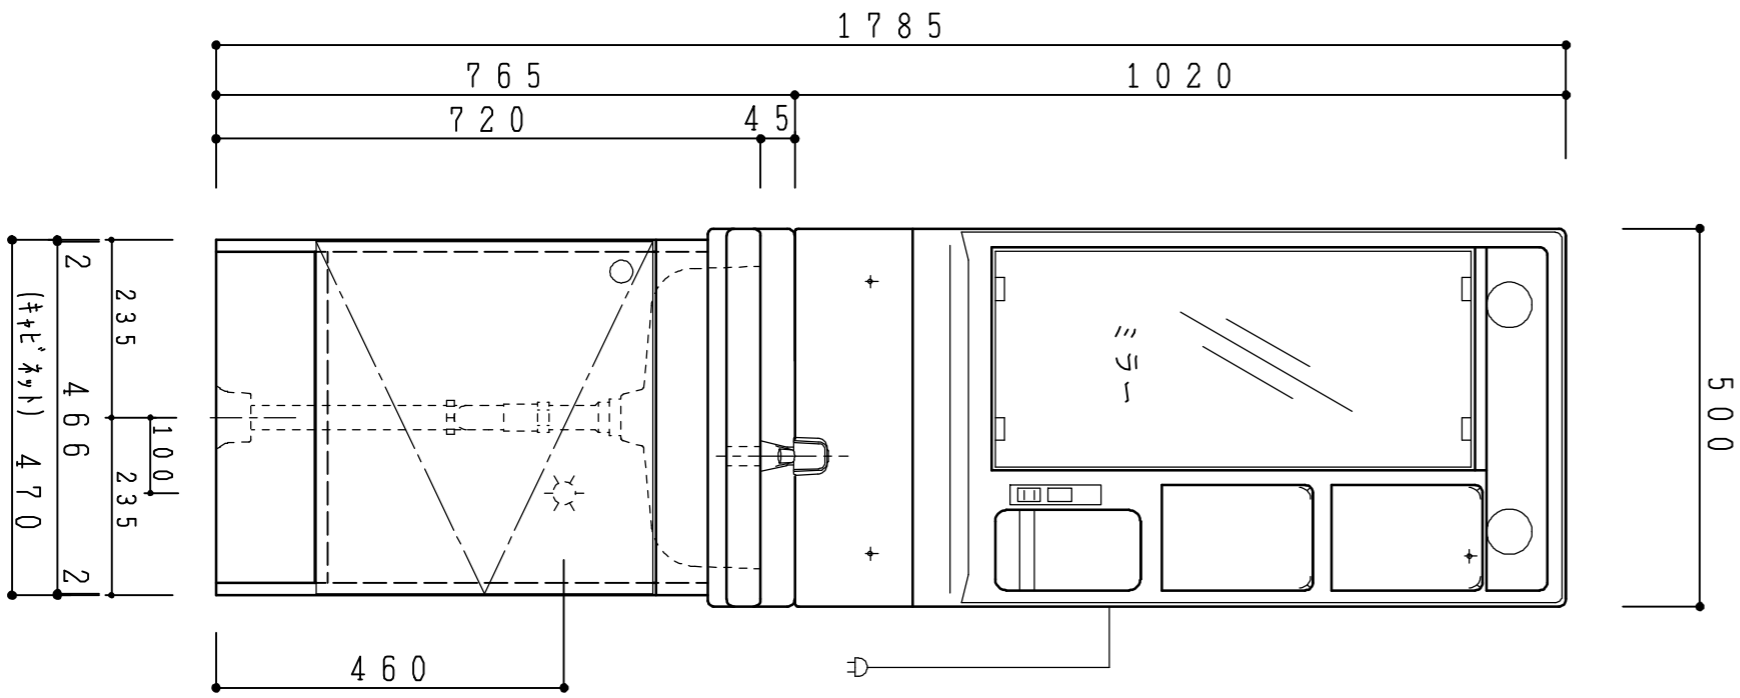

記 事	縮尺	御受領印	日付	印	工事名	イースタン工業株式会社 洗面化粧台 LK501KRFW *立水栓 K5ED 本社・工場 048(423)1111 ファックス 048(423)1112	訂正事項
	1/10		設計		図名		
			製図	2016.12			
			検図				