


材質 SUS304 t0.8 梨地仕上げ
スベリ止め:ABS樹脂加工仕上げ 黒色

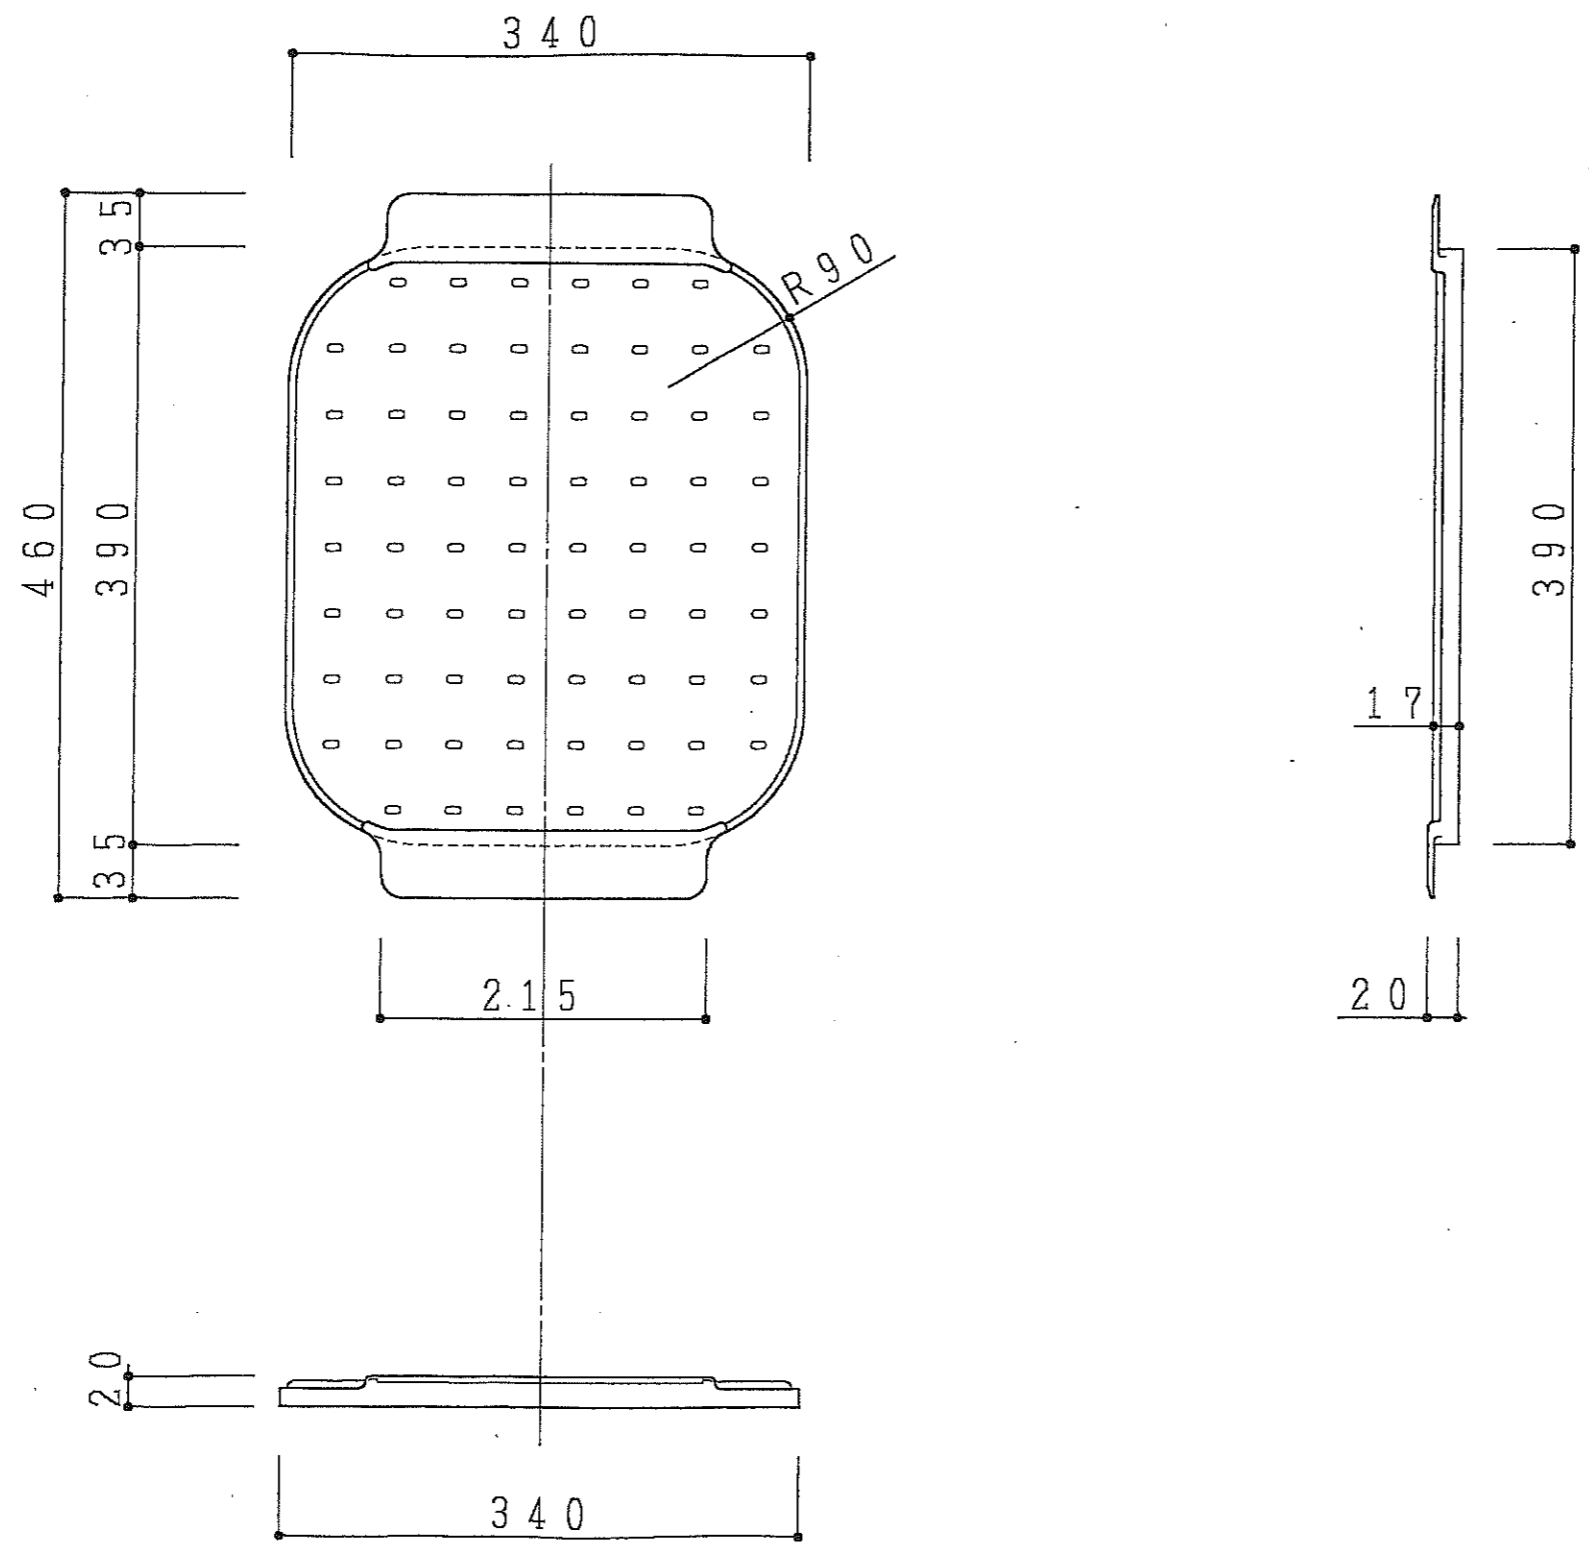

記 事	縮尺	御受領印	日付	印	工事名	イースタン工業株式会社 CO・CM用 水切りプレート 本社・工場 048(423)1111 ファックス 048(423)1112	訂正事項	図番
	1/10		設計		図名			
			製図	2017.1				
			検図					