





ヒーター差込プラグ



SIH-B113B 2極 125V・15A
 SIH-B213A 2極・接地極付 15A・250V

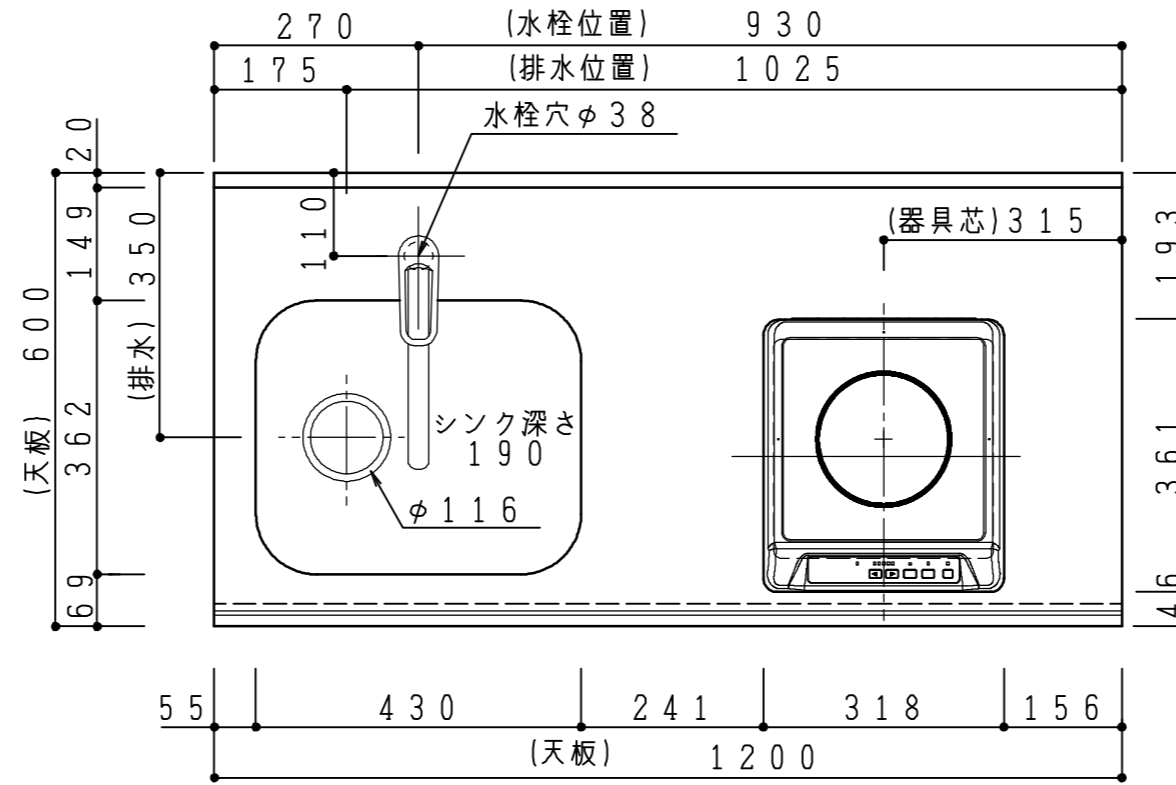

天板	ステンレス443CT 銀河エンボス
側板	カラーMDFフラッシュ t17 5414色
背板	カラーMDFフラッシュ t17.5 5414色
地板	アルミ合板片面フラッシュ t17.5
木口	テープパッキン BE-1433
蝶番	スライド蝶番
台輪	MFCボード t8 U963 黒色
扉仕様: W・G・N	低圧マリン化粧板 t12 (W) ホワイト 2/102SG
	コート紙ハーフクルド t12 (G) パステルグリーン
	コート紙ハーフクルド t12 (N) ナチュラルウッド *扉裏面 白色仕上げ
扉仕様: D	(パネリ) SC40-1510-3013 白色
	ライン取手 MK-100 S0ET (ステン色ツヤツ)
	コート紙ハーフクルド t12 (D) ダークウッド *扉裏面 白色仕上げ
IHヒーター	SIH-B113B 100V-1300W
	SIH-B213B 単相200V-2000W
水栓金具	KM5011T (オプション)

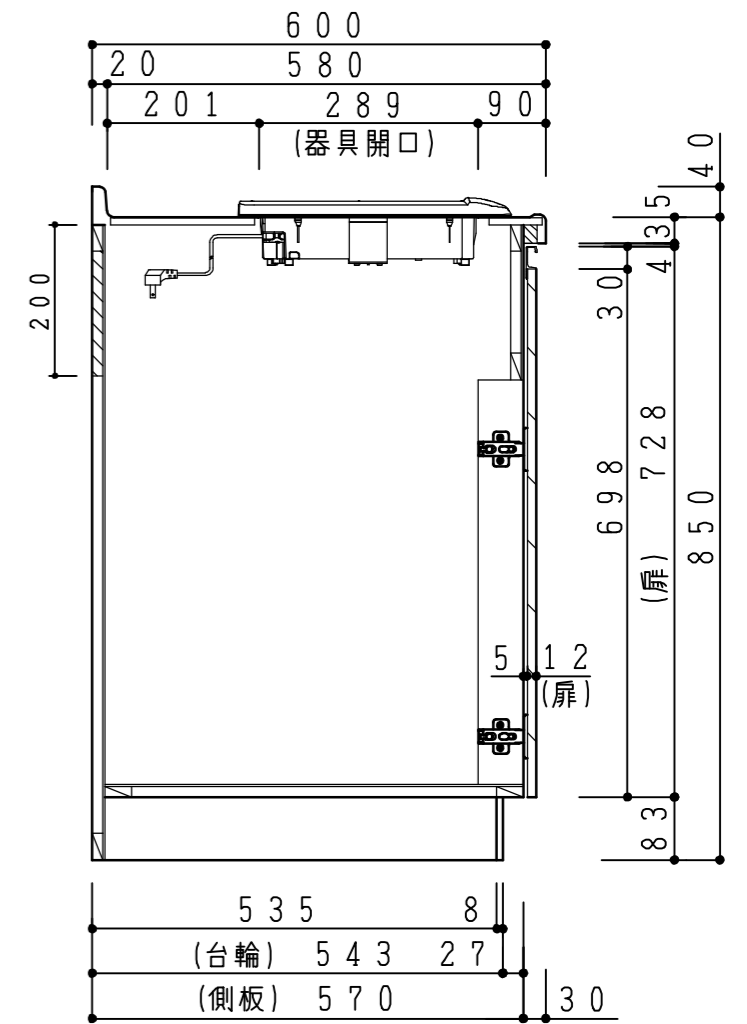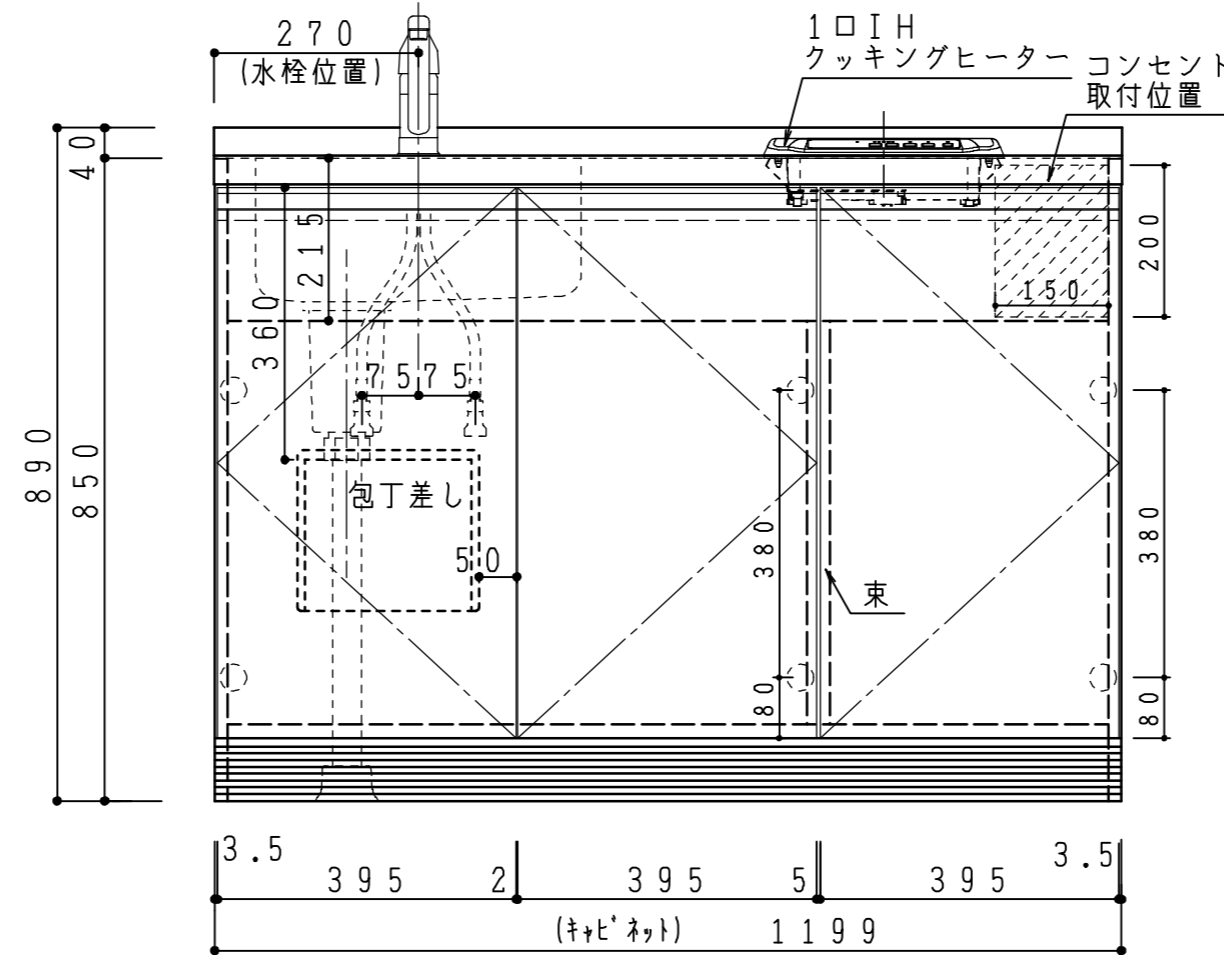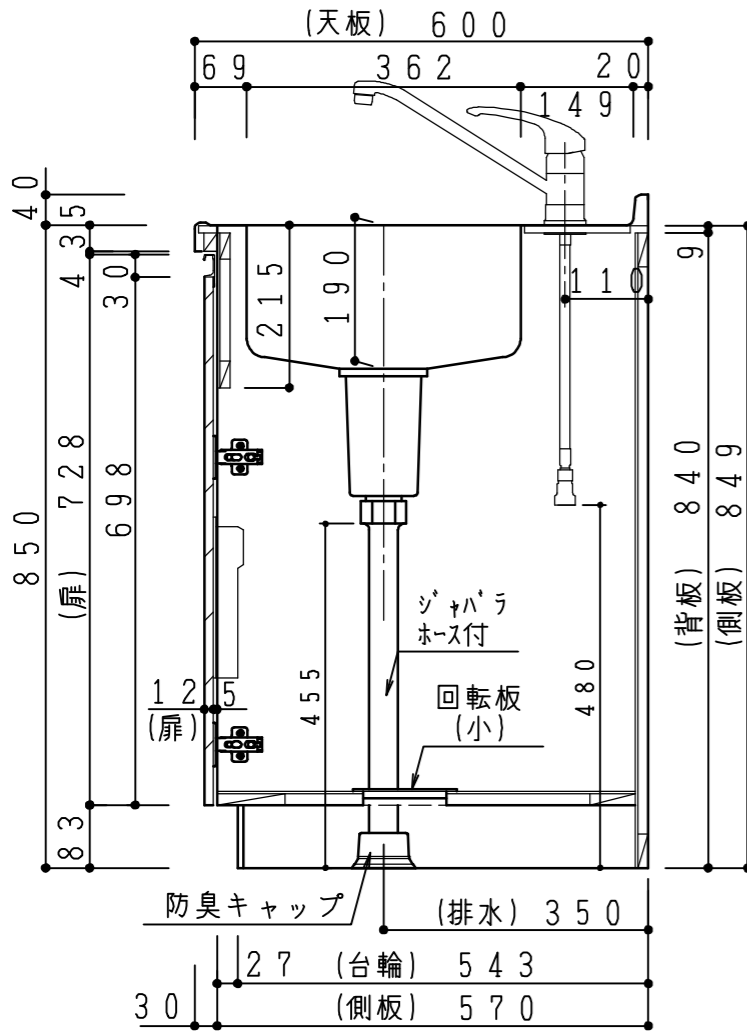

記 事	電源コンセント別途	縮尺	御受領印	日付	印	工事名	イースタン工業株式会社 本社・工場 048(423)1111 ファックス 048(423)1112	訂正事項	図番
		1/10		設計		図名			
				製図	2016.12	LAII-120-C1(IH)L			