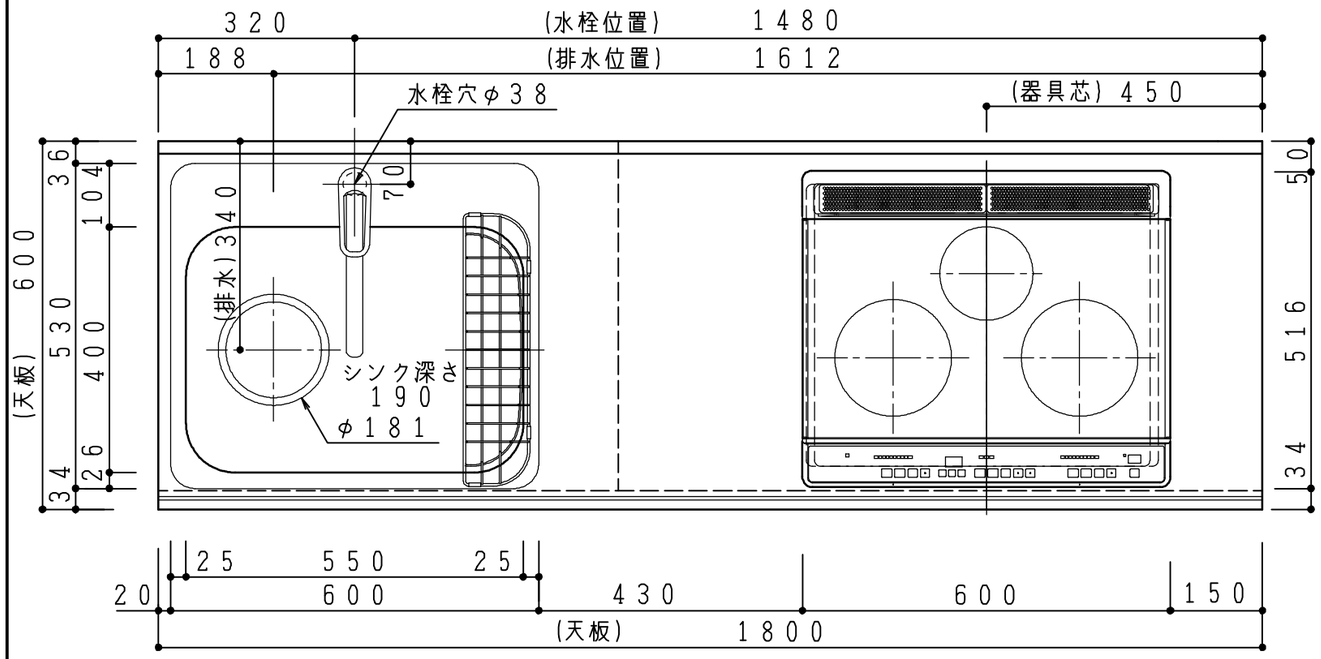

差込形状

2極・接地極付
30A・250V

天　板	ステンレス４４３ＣＴ 銀河エンボス 大型排水金具：樹脂製ゴミカゴ付ＳＢＫ型 ＥＫ-４４６ シンクバスケットＳＵＳ製
側　板	カラーＭＤＦフラッシュ t17　5414色
背　板	カラーＭＤＦフラッシュ t17.5　5414色
地　板	アルミ合板片面フラッシュ t17.5
木　口	テープパッキン ＢＥ-１４３３
蝶　番	スライド蝶番
引き出し	ラッピング材Ｈ=７０ ストッパー付
台　輪	ＭＦＣボードｔ８ Ｕ９６３ 黒色
扉仕様：W・G・N	低圧ﾒﾗﾐﾝ化粧板ｔ１２(Ｗ) ﾎﾜｲﾄ 2/102SG
	ｺｰﾄ紙ﾊﾟｰﾁｸﾙﾎﾞｰﾄﾞｔ１２（Ｇ）ﾊﾟｽﾃﾙｸﾞﾘｰﾝ
	ｺｰﾄ紙ﾊﾟｰﾁｸﾙﾎﾞｰﾄﾞｔ１２（Ｎ）ﾅﾁｭﾗﾙｳｯﾄﾞ ＊扉裏面 白色仕上げ
	(ﾊﾟﾈﾌﾘ)ＳＣ４０-１５１０-３０１３ 白色
	ﾗｲﾝ取手 ＭＫ－１００ ＳＯＥＴ(ｽﾃﾝ色ﾂﾔﾅｼ)
扉仕様：D	ｺｰﾄ紙ﾊﾟｰﾁｸﾙﾎﾞｰﾄﾞｔ１２（Ｄ）ﾀﾞｰｸｳｯﾄﾞ ＊扉裏面 白色仕上げ
	(ﾊﾟﾈﾌﾘ)ＳＣ４０-１５１０-３０１２ 黒色
	ﾗｲﾝ取手 ＭＫ－１００ Ｙ８ＭＴ(黒色ﾂﾔﾅｼ)
ＩＨﾋｰﾀｰ	ＫＺ－Ｆ３２ＡＫ　単相200Ｖ-5800Ｗ ２口ＩＨ＋１口ラジエントヒーター
水栓金具	ＫＭ５０１１Ｔ　(オプション)

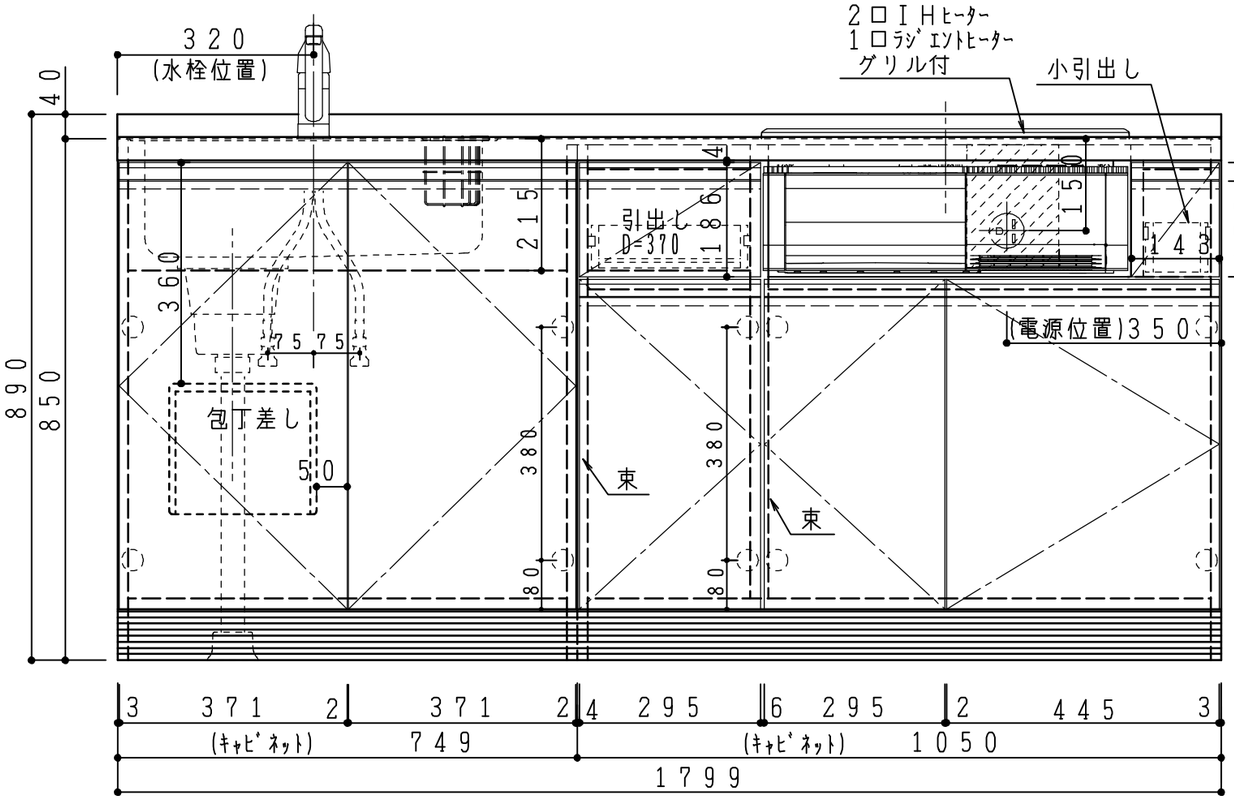

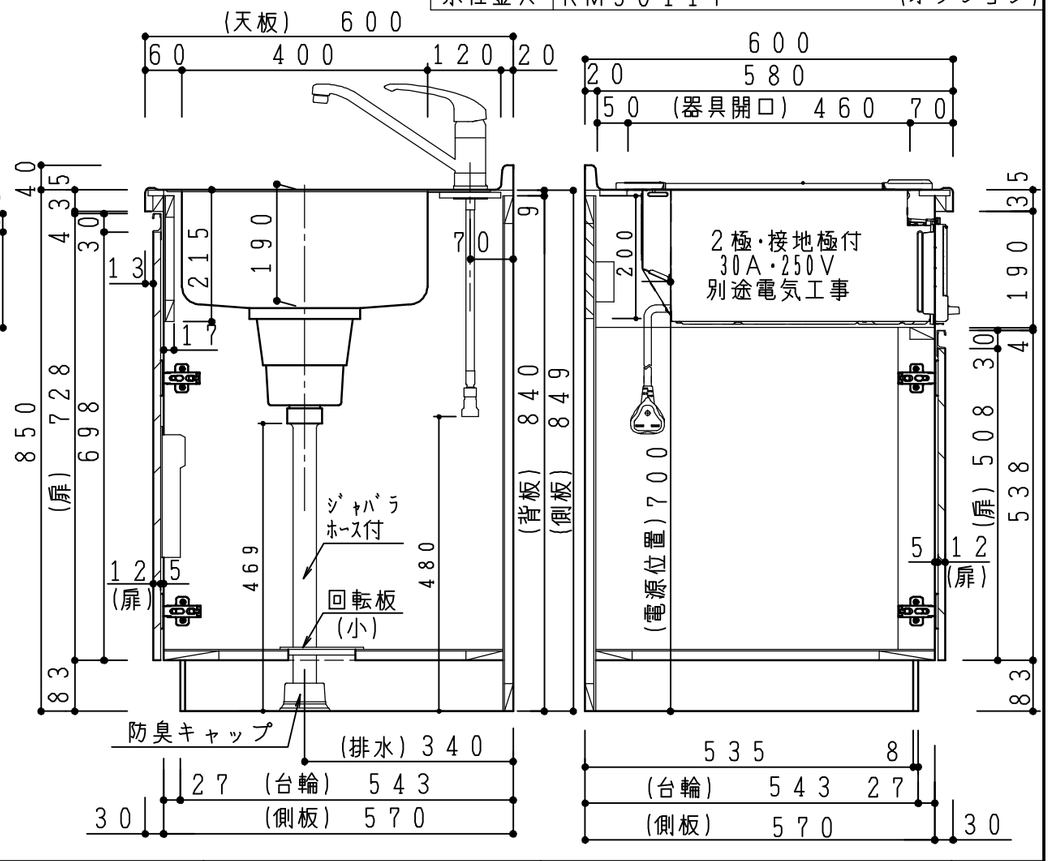

記事	縮尺	御受領印		日付	印	工事名	
電源コンセント別途	1/10		設計				
			製図	2016.12		図名	流し台：ﾗﾙﾁｪｼﾘｰｽﾞ（H850） ＬＡⅡ－１８０－Ｃ３Ｇ(ＩＨ３)Ｌ
			検図				

イースタン工業株式会社
本社・工場 ０４８（４２３）１１１１
ファックス ０４８（４２３）１１１２

訂正事項

図番