
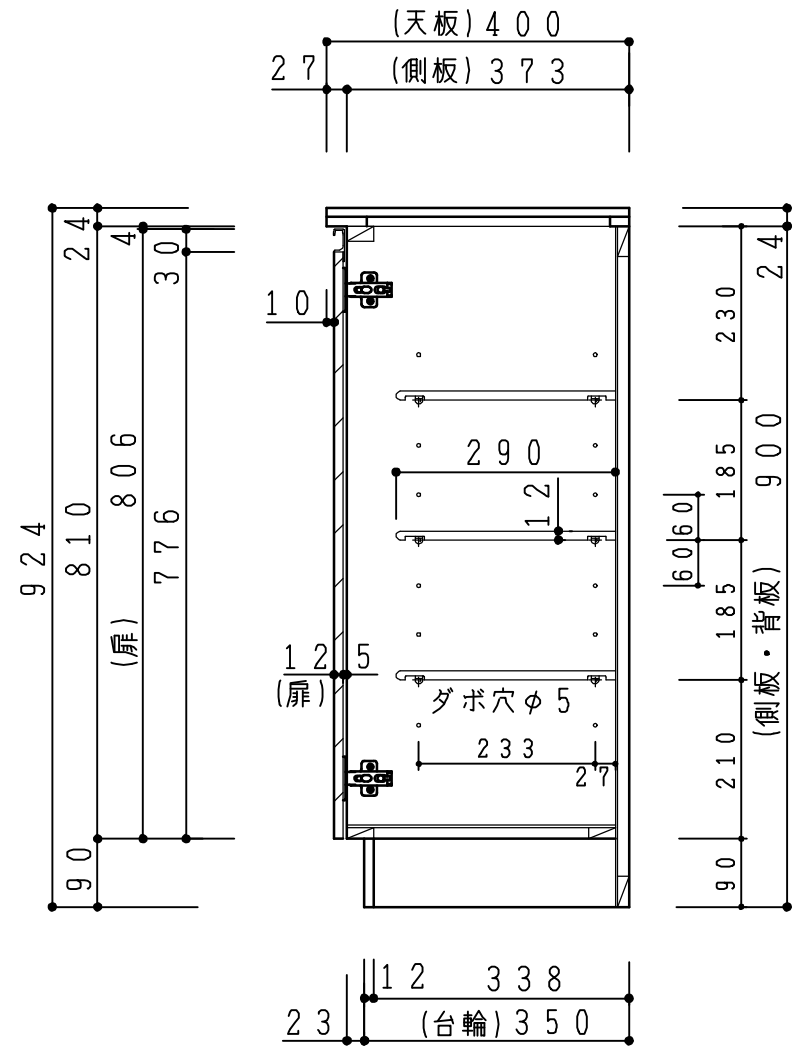
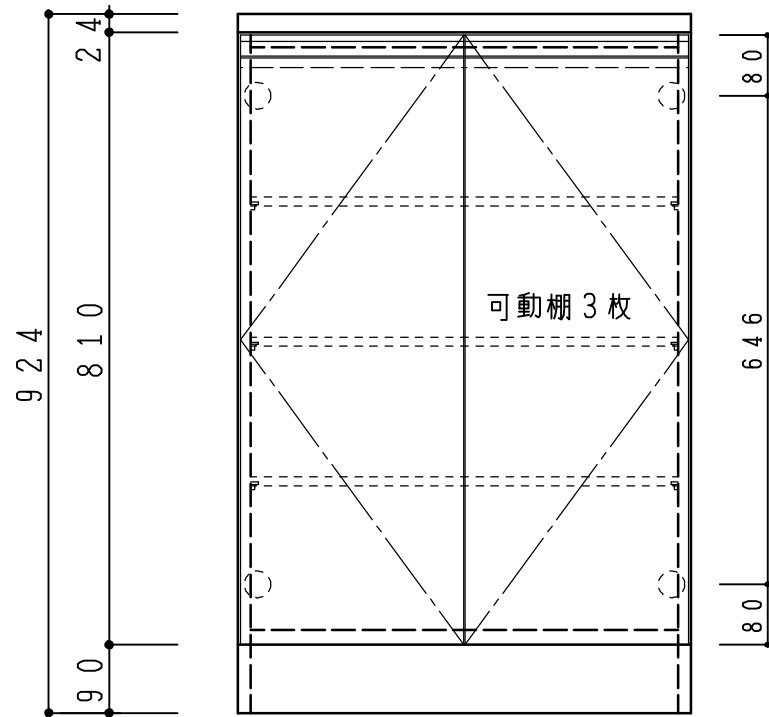


天板	低圧メラミン化粧板 t24 ホワイト
	木口テープ貼り KL434-80
側板	カラーMDFフラッシュ t17 5414色
背板	カラーMDF片面フラッシュ t17.5 5414色
地板	カラーMDF片面フラッシュ t17.5 5414色
木口	テープ貼り KL434-80 クリアホン付
蝶番	スライド蝶番
棚板	PPプラスチック製棚板 樹脂製差込ダボ(アイボリー)
台輪	低圧メラミン化粧板 t12 ホワイト
扉仕様:W	低圧メラミン化粧板 t12 (W) ホワイト 2/102SG (ハネリ)SC40-1510-3013 白色 引手 MK-100 S0ET (ステンツヤツ)

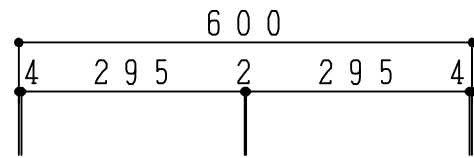

記 事	縮尺	御受領印	日付	印	工事名	イースタン工業株式会社 本社・工場 048(423)1111 ファックス 048(423)1112	訂正事項	図番
	1/10		設計		シューズボックス(D400)			
			製図	2016.12	FU-60W			
			検図					