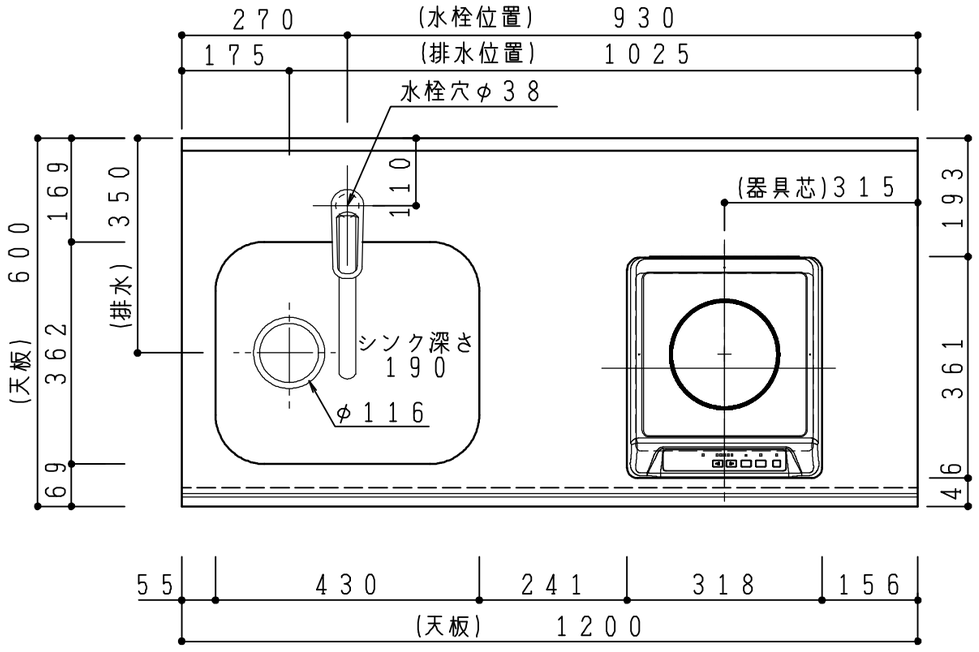

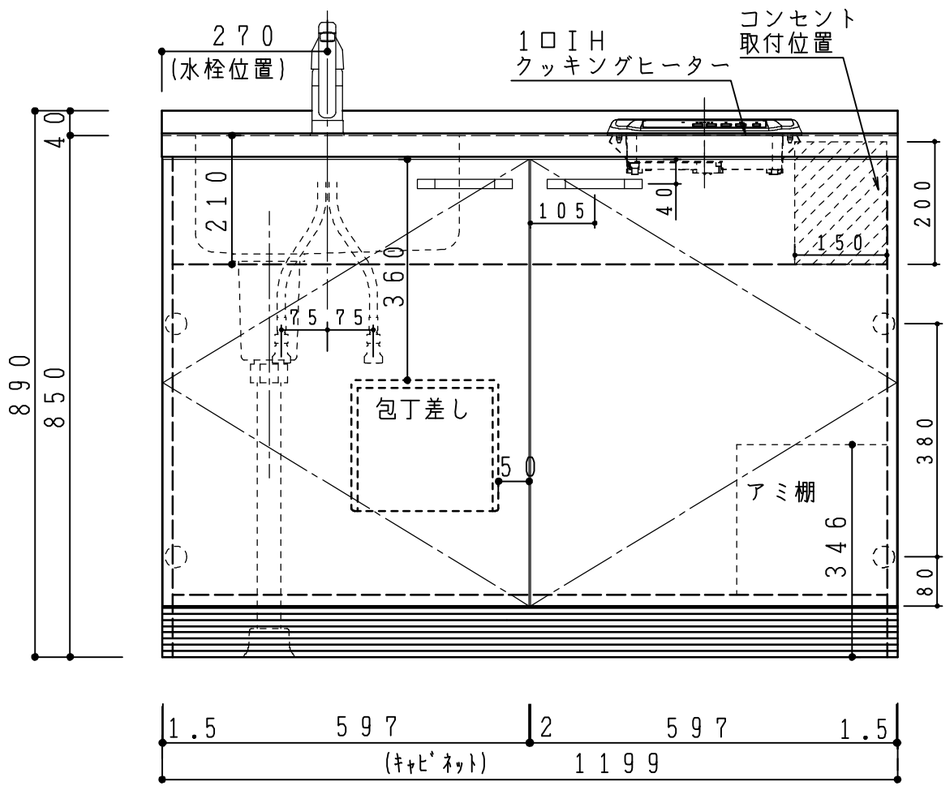

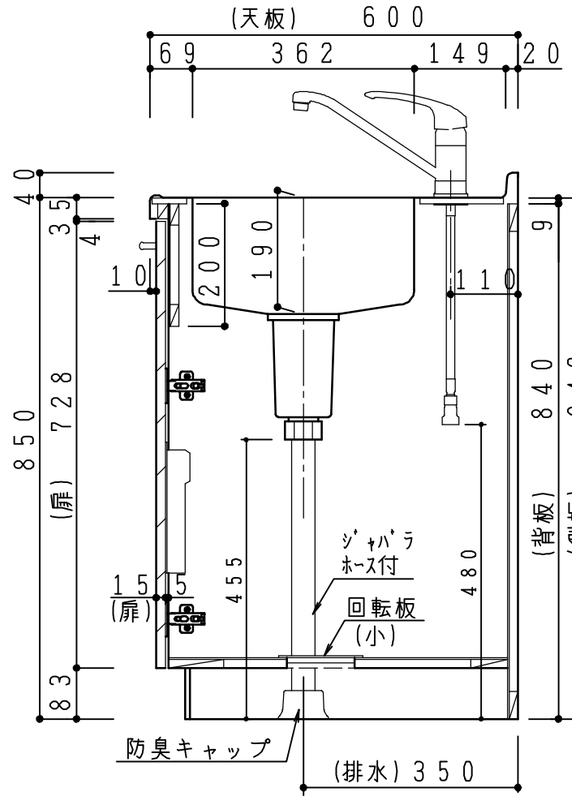

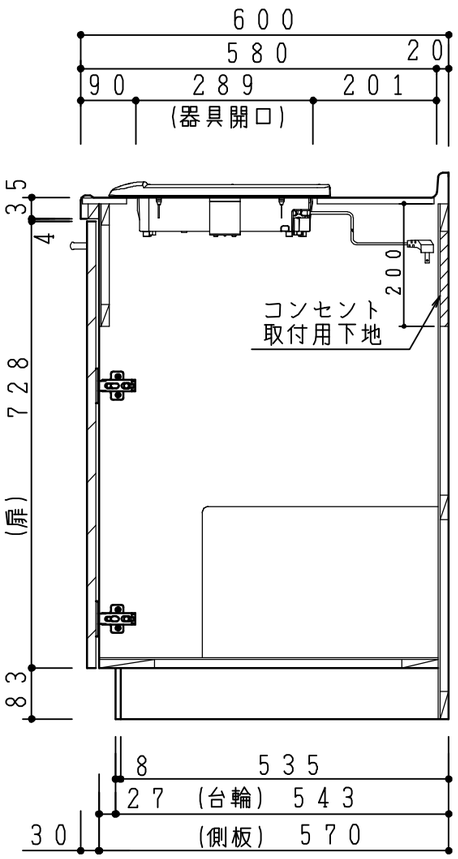

扉:鏡 面 仕様
(W) モダンホワイト 木口:SC40-1810-3013 ﾎﾜｲﾄ
(Y) クラッシーイエロー 木口:SC40-1810-3025 ﾍﾞｰｼﾞｭ
(M) メタリックグレー 木口:SC40-1810-3007 ｸﾞﾚｰ
(O) アウターブルー 木口:SC40-1810-3012 ﾌﾞﾗｯｸ
扉:マット 仕様
(B) プラムブラウン 木口:SC40-1810-3012 ﾌﾞﾗｯｸ
(N)ウォルナットベージュ 木口:SC40-1810-3025 ﾍﾞｰｼﾞｭ

ﾋｰﾀｰ差込ﾌﾟﾗｸﾞ

SIH-B113B 2極 125V・15A
SIH-B213A 2極・接地極付 15A・250V

天板	ステンレス４４３ＣＴ 銀河エンボス	
	中型排水金具:樹脂製ゴミカゴ付 2"ｴｰｽM-A	
側板	カラーＭＤＦフラッシュ t17	5414色
背板	カラーＭＤＦフラッシュ t17.5	5414色
底板	アルミ合板片面フラッシュ t17.5	
木口	テープパッキン ＢＥ-１４３３	
扉	ＰＥＴシート t１５	
木口	(ﾊﾟﾈﾌﾘ)マーブレットＳ 18X1.0	
蝶番	スライド蝶番	
取手	ハンドル №430-128 ｸﾛｰﾑ/ｼﾙﾊﾞｰ	
台輪	ＭＦＣボードｔ８ Ｕ９６３ 黒色	
ＩＨﾋｰﾀｰ	ＳＩＨ－Ｂ１１３Ｂ	100V-1300W
	ＳＩＨ－Ｂ２１３Ｂ	単相200V-2000W
水栓金具	ＫＭ５０１１Ｔ	（オプション）

記事	電源コンセント別途	縮尺	御受領印		日付	印	工事名		図番
		1/10		設計					
				製図	2016.12		図名	ﾍﾞｰｽｷｬﾋﾞﾈｯﾄ:ｿｴﾗｼﾘｰｽﾞ(H850) ＳＯⅡ－１２０－Ｃ１(ＩＨ)Ｌ	イースタン工業株式会社 本社・工場 ０４８(４２３)１１１１ ファックス ０４８(４２３)１１１２	訂正事項
				検図					