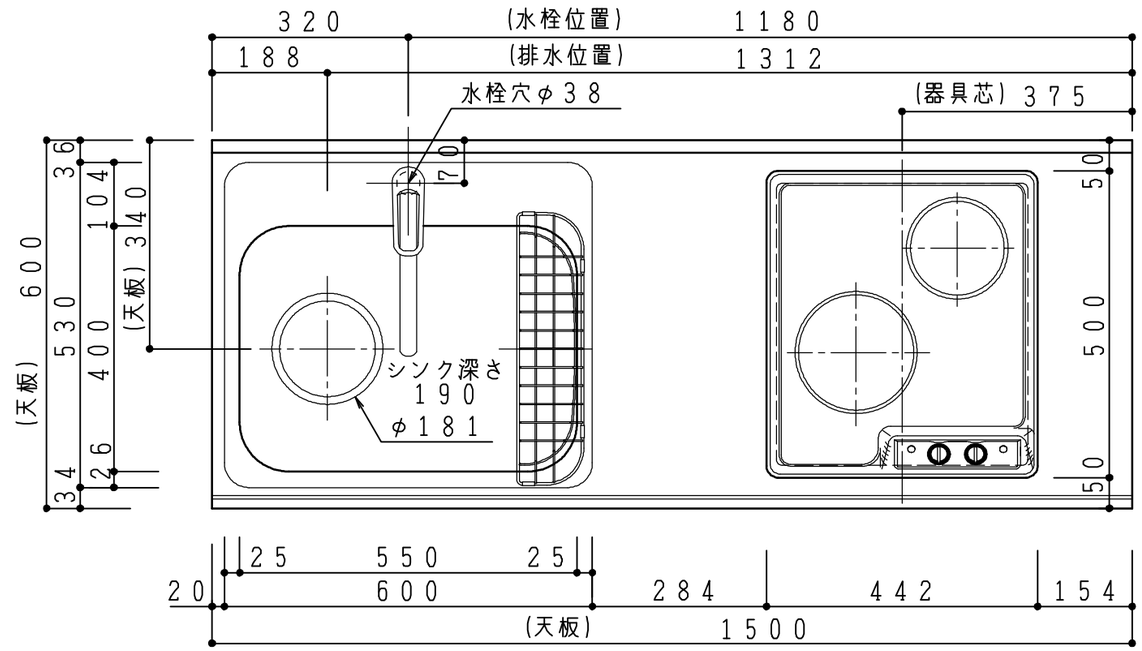


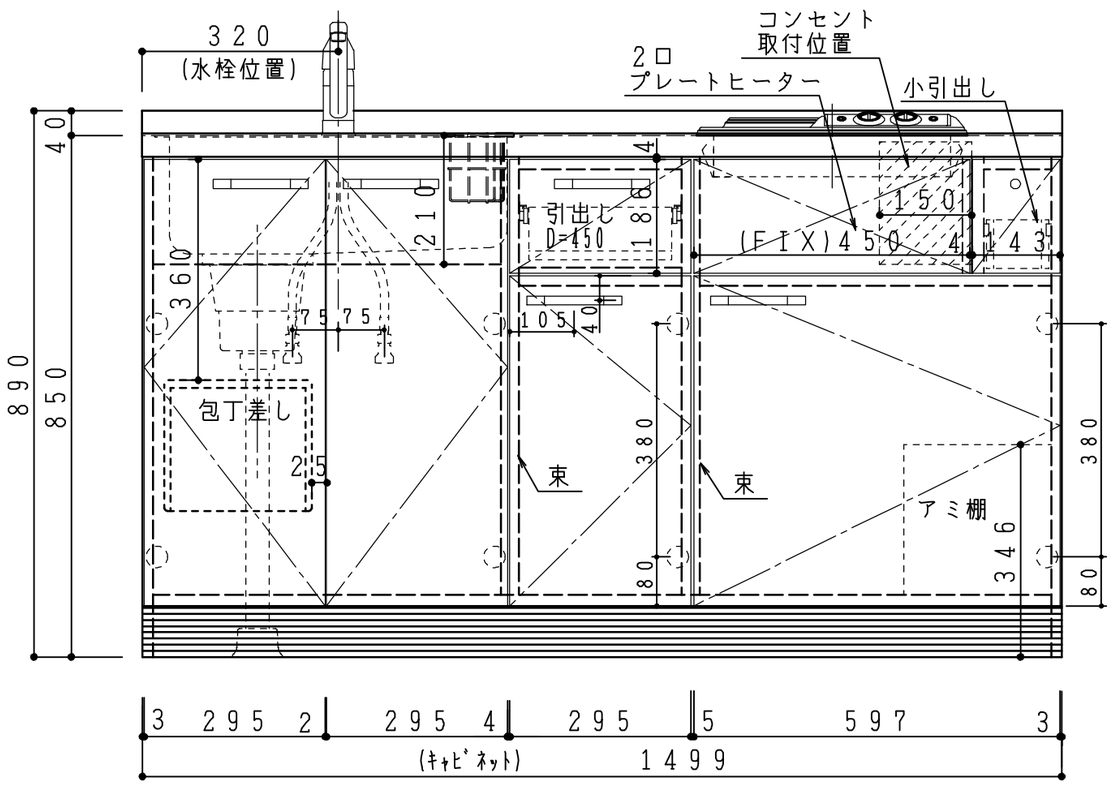


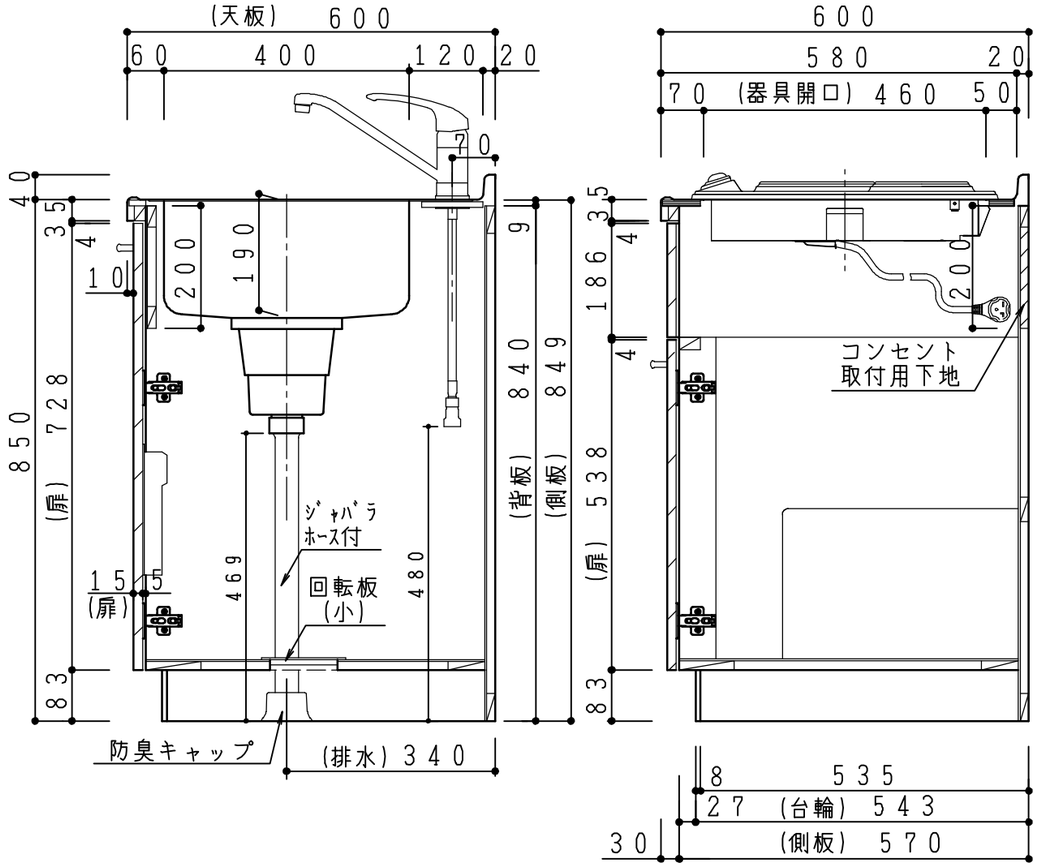


| 扉:鏡 面 仕様 |
|---|
| (W) モダンホワイト<br>木口:SC40-1810-3013 ﾎﾜｲﾄ |
| (Y) クラッシーイエロー<br>木口:SC40-1810-3025 ﾍﾞｰｼﾞｭ |
| (M) メタリックグレー<br>木口:SC40-1810-3007 ｸﾞﾚｰ |
| (O) アウターブルー<br>木口:SC40-1810-3012 ﾌﾞﾗｯｸ |
| **扉:マット 仕様** |
| (B) プラムブラウン<br>木口:SC40-1810-3012 ﾌﾞﾗｯｸ |
| (N)ウォルナットベージュ<br>木口:SC40-1810-3025 ﾍﾞｰｼﾞｭ |

差込ﾌﾟﾗｸﾞ

2極・接地極付
20A・250V

| | |
|---|---|
| 天　板 | ステンレス４４３ＣＴ 銀河エンボス<br>大型排水金具：樹脂製ゴミカゴ付ＳＢＫ型<br>ＥＫ-４４６ シンクバスケットＳＵＳ製 |
| 側　板 | カラーＭＤＦフラッシュ ｔ17　5414色 |
| 背　板 | カラーＭＤＦフラッシュ ｔ17.5　5414色 |
| 底　板 | アルミ合板片面フラッシュｔ17.5 |
| 木　口 | テープパッキン ＢＥ-１４３３ |
| 扉 | ＰＥＴシートｔ１５ |
| 木　口 | (ﾊﾟﾈﾌﾘ)マーブレットＳ 18X1.0 |
| 蝶　番 | スライド蝶番 |
| 取　手 | ハンドル No.430-128 ｸﾛｰﾑ／ｼﾙﾊﾞｰ |
| | 小引出し用　先丸ピンキーツマミφ１６ |
| 引き出し | 側板レール:エアーダンパー付 L450 |
| 台　輪 | ＭＦＣボードｔ８ Ｕ９６３ 黒色 |
| ﾌﾟﾚｰﾄﾋｰﾀｰ | ＳＰＨ－２３２Ｓ　単相200V-3500W |
| 水栓金具 | ＫＭ５０１１Ｔ　（オプション） |

| 記事 | 縮尺 | 御受領印 | | 日付 | 印 | 工事名 | |
|---|---|---|---|---|---|---|---|
| 電源コンセント別途 | 1/10 | | 設計 | | | | |
| | | | 製図 | 2016.12 | | 図名 | ﾍﾞｰｽｷｬﾋﾞﾈｯﾄ:ｿｴﾗｼﾘｰｽﾞ(H850)<br>SOⅡ－１５０－C2(P2)L |
| | | | 検図 | | | | |

イースタン工業株式会社
本社・工場 048(423)1111
ファックス 048(423)1112

訂正事項

図番