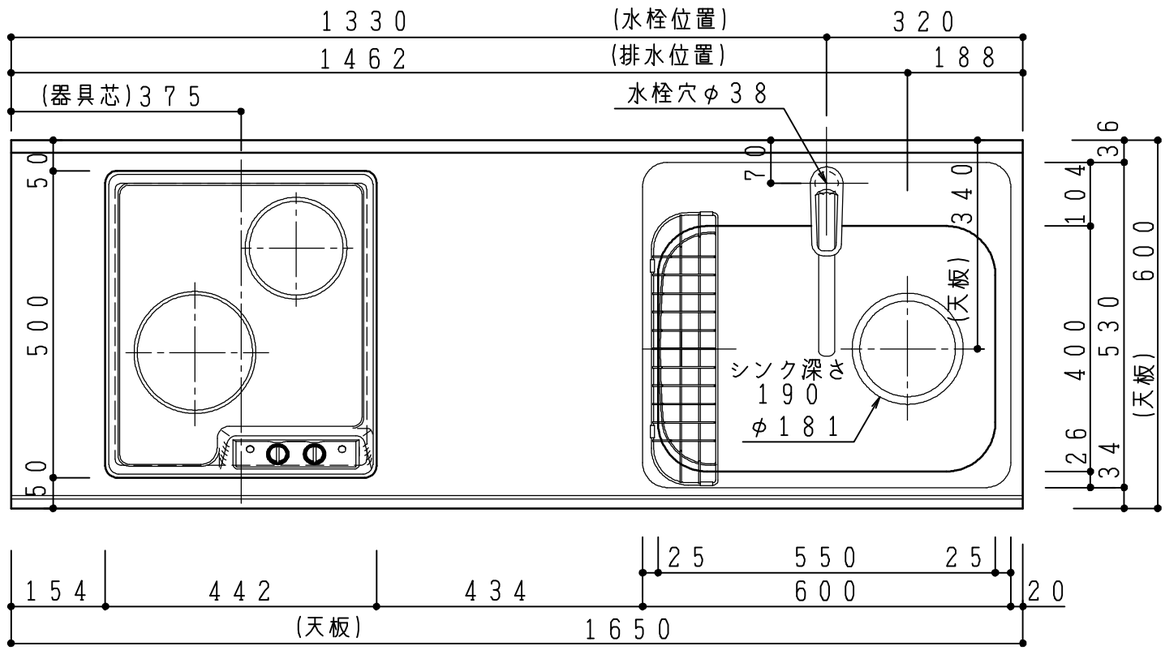

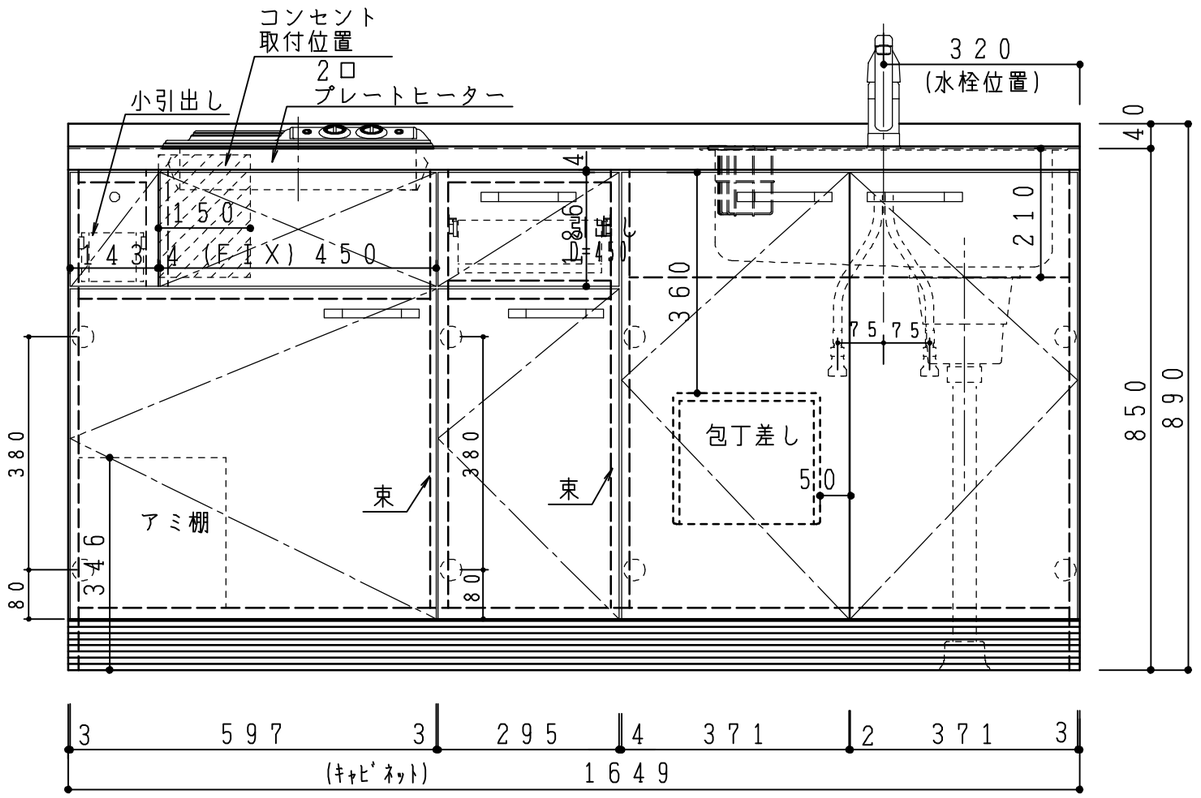

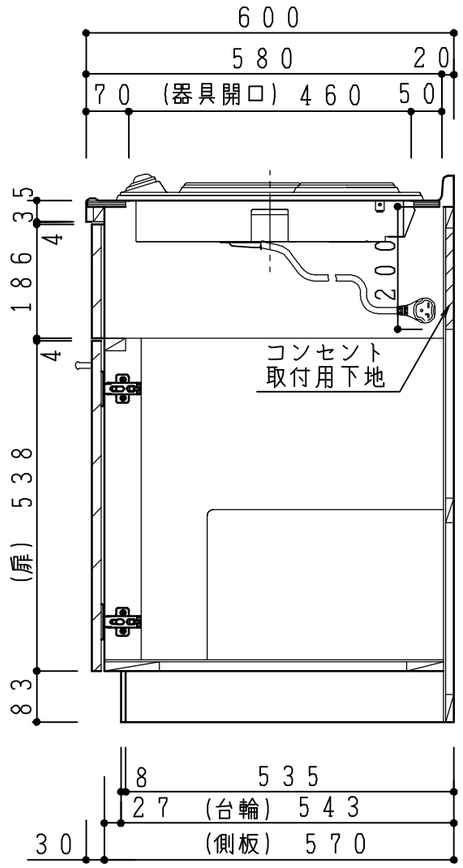

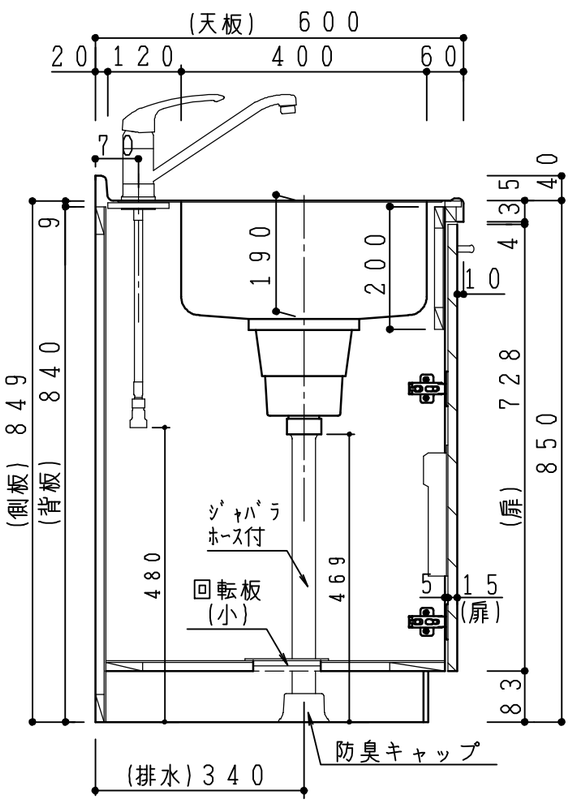

扉:鏡 面 仕様
(W) モダンホワイト 木口:SC40-1810-3013 ホワイト
(Y) クラッシーイエロー 木口:SC40-1810-3025 ベージュ
(M) メタリックグレー 木口:SC40-1810-3007 グレー
(O) アウターブルー 木口:SC40-1810-3012 ブラック
扉:マット 仕様
(B) プラムブラウン 木口:SC40-1810-3012 ブラック
(N)ウォルナットベージュ 木口:SC40-1810-3025 ベージュ

差込プラグ

2極・接地極付
20A・250V

天　板	ステンレス４４３ＣＴ 銀河エンボス
	大型排水金具：樹脂製ゴミカゴ付ＳＢＫ型 ＥＫ-４４６ シンクバスケットＳＵＳ製
側　板	カラーＭＤＦフラッシュ ｔ17　5414色
背　板	カラーＭＤＦフラッシュ ｔ17.5　5414色
底　板	アルミ合板片面フラッシュｔ17.5
木　口	テープパッキン ＢＥ-１４３３
扉	ＰＥＴシートｔ１５
木　口	(ﾊﾟﾈﾌﾘ)マーブレットＳ 18X1.0
蝶　番	スライド蝶番
取　手	ハンドル No.430-128 ｸﾛｰﾑ／ｼﾙﾊﾞｰ
	小引出し用　先丸ピンキーツマミφ１６
引き出し	側板レール:エアーダンパー付 L450
台　輪	ＭＦＣボードｔ８ Ｕ９６３ 黒色
ﾌﾟﾚｰﾄﾋｰﾀｰ	ＳＰＨ－２３２Ｓ　単相200V-3500W
水栓金具	ＫＭ５０１１Ｔ　（オプション）

記事	電源コンセント別途	縮尺	御受領印		日付	印	工事名	
		1/10		設計				
				製図	2016.12		図名	ﾍﾞｰｽｷｬﾋﾞﾈｯﾄ:ｿｴﾗｼﾘｰｽﾞ(H850) ＳＯⅡ－１６５－Ｃ２(Ｐ２)Ｒ
				検図				

イースタン工業株式会社
本社・工場 ０４８（４２３）１１１１
ファックス ０４８（４２３）１１１２

訂正事項		

図番