天　板	ｽﾃﾝﾚｽ SUS304系
排水金具	KITﾄﾗｯﾌﾟｾｯﾄ
側　板	両面化粧ﾊﾟｰﾁｸﾙﾎﾞｰﾄﾞ
背　板	片面化粧MDF
底　板	片面化粧MDF
木　口	ﾊﾟｯｷﾝ付ﾃｰﾌﾟ
丁　番	ｽﾗｲﾄﾞ丁番
引　出	ﾗｯﾋﾟﾝｸﾞ材 ｽﾄｯﾊﾟｰ付
扉	W　低圧ﾒﾗﾐﾝ t12
	N　ｺｰﾄ紙ﾊﾟｰﾁｸﾙﾎﾞｰﾄﾞt12
	D　ｺｰﾄ紙ﾊﾟｰﾁｸﾙﾎﾞｰﾄﾞt12
	PW　樹脂製化粧ｼｰﾄ　t12
	SW　樹脂製化粧ｼｰﾄ　t12
	MW　樹脂製化粧ｼｰﾄ　t12
	GW　樹脂製化粧ｼｰﾄ　t12
	ｱﾙﾐ製ﾗｲﾝﾊﾝﾄﾞﾙ
付属品	包丁差し
ｵﾌﾟｼｮﾝ品	手摺

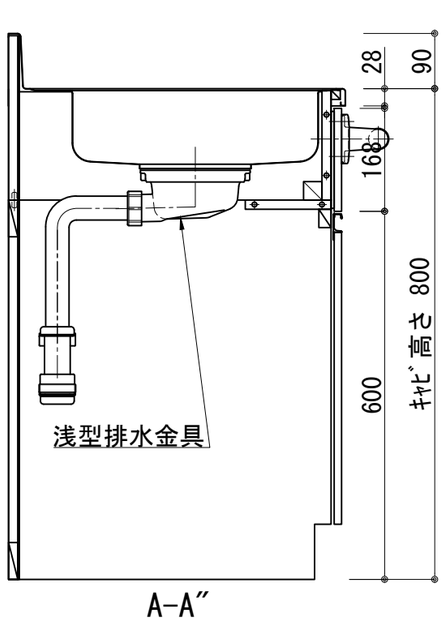

A-A″

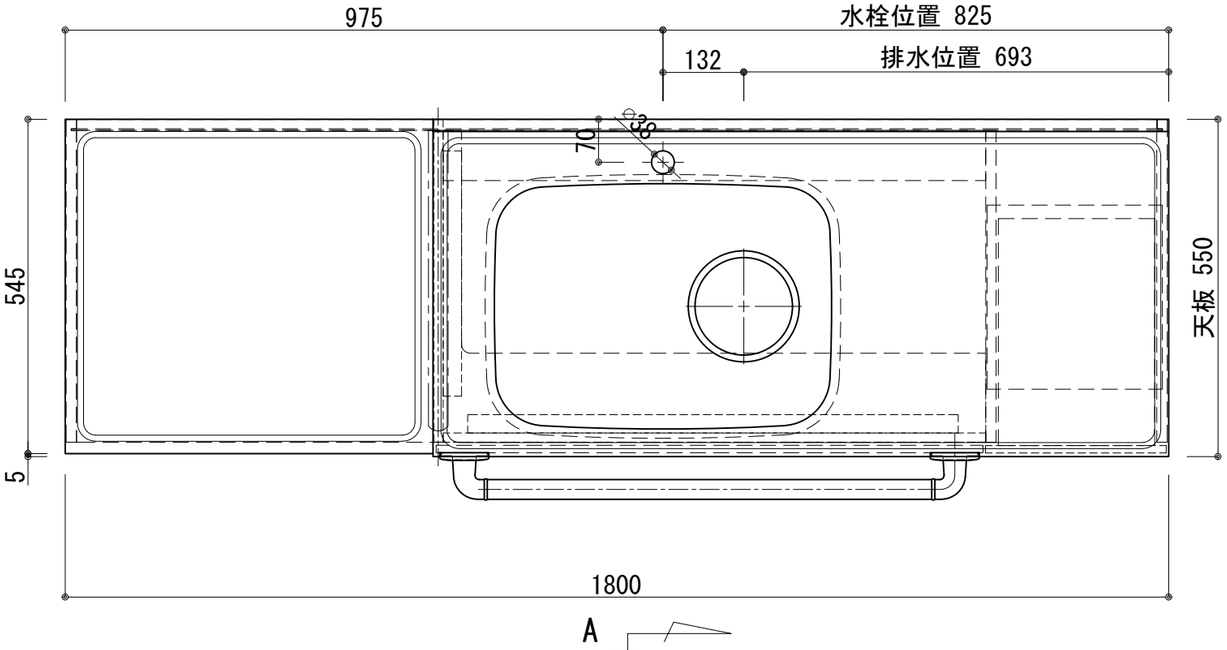

A

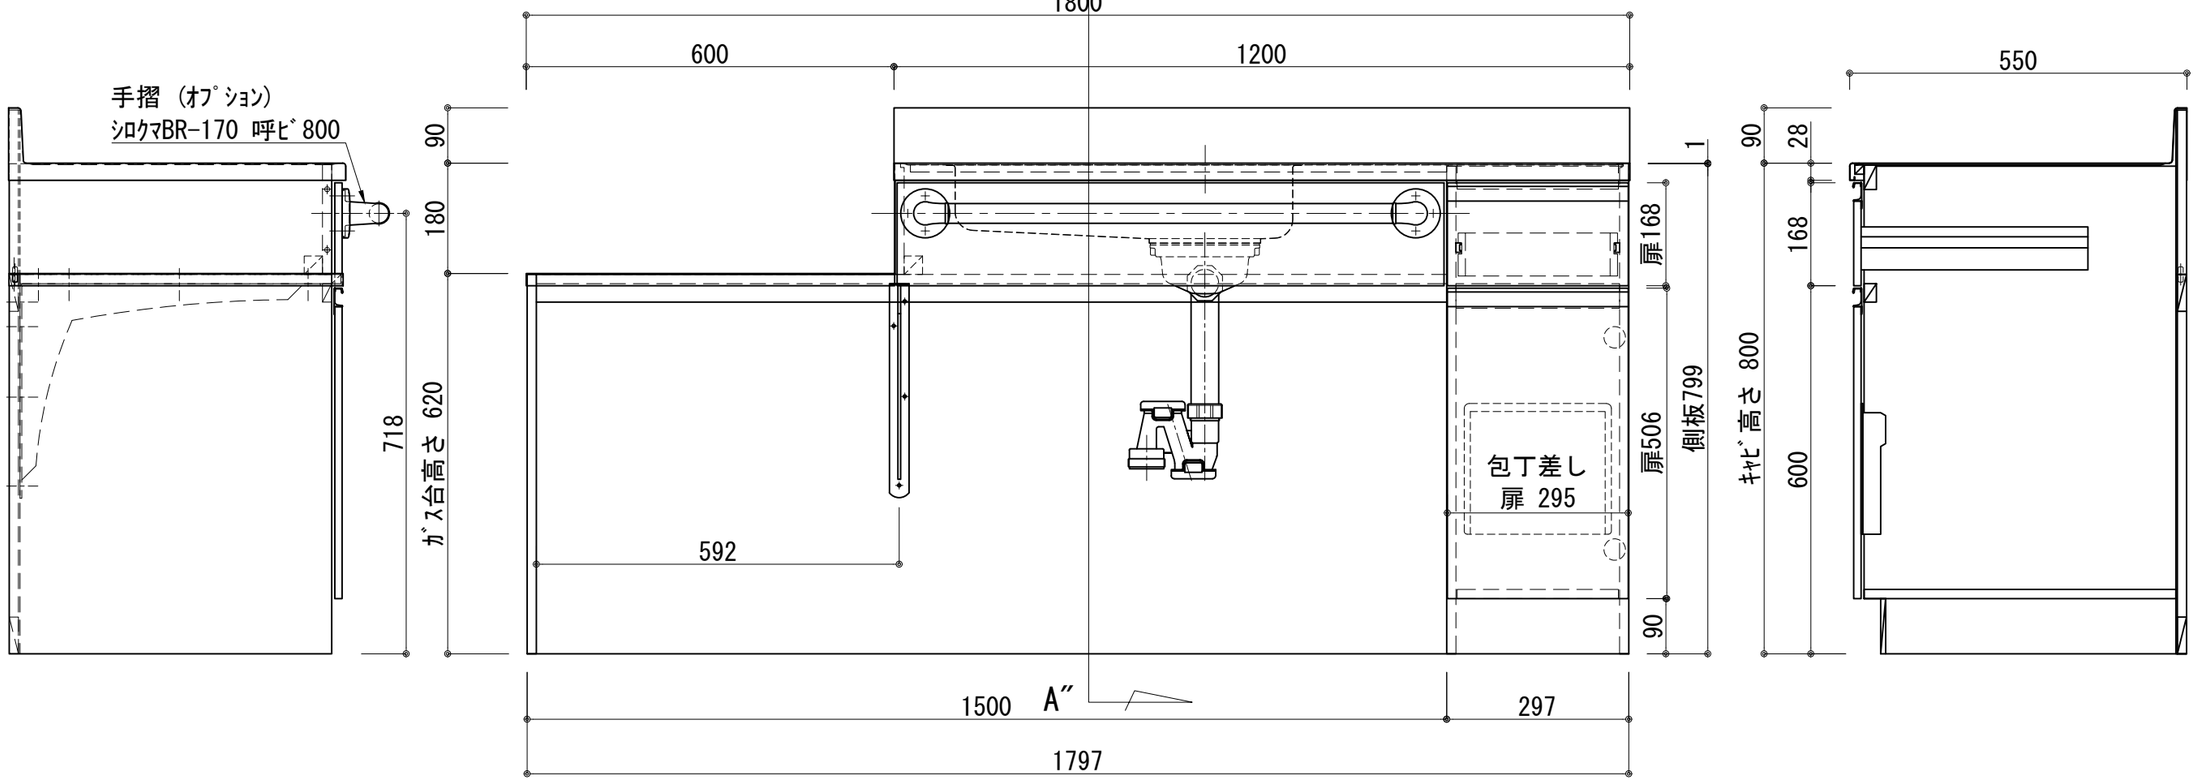

記事		縮　尺	御受領印		日　付	印	工事名		図　番
		1／10		設計					
				製図	2026.10		図名	流し台:ｺﾝﾌｨｼﾘｰｽﾞ CFS－180AR	
				検図					

イースタン工業株式会社
本社・工場　048(423)1111
ファックス　048(423)1112

訂正事項		

天　板	ｽﾃﾝﾚｽ SUS304系
排水金具	KITﾄﾗｯﾌﾟｾｯﾄ
側　板	両面化粧ﾊﾟｰﾁｸﾙﾎﾞｰﾄﾞ
背　板	片面化粧MDF
底　板	片面化粧MDF
木　口	ﾊﾟｯｷﾝ付ﾃｰﾌﾟ
丁　番	ｽﾗｲﾄﾞ丁番
引　出	ﾗｯﾋﾟﾝｸﾞ材 ｽﾄｯﾊﾟｰ付
扉	W　低圧ﾒﾗﾐﾝ t12
	N　ｺｰﾄ紙ﾊﾟｰﾁｸﾙﾎﾞｰﾄﾞt12
	D　ｺｰﾄ紙ﾊﾟｰﾁｸﾙﾎﾞｰﾄﾞt12
	PW　樹脂製化粧ｼｰﾄ　t12
	SW　樹脂製化粧ｼｰﾄ　t12
	MW　樹脂製化粧ｼｰﾄ　t12
	GW　樹脂製化粧ｼｰﾄ　t12
	ｱﾙﾐ製ﾗｲﾝﾊﾝﾄﾞﾙ
付属品	包丁差し
ｵﾌﾟｼｮﾝ品	手摺

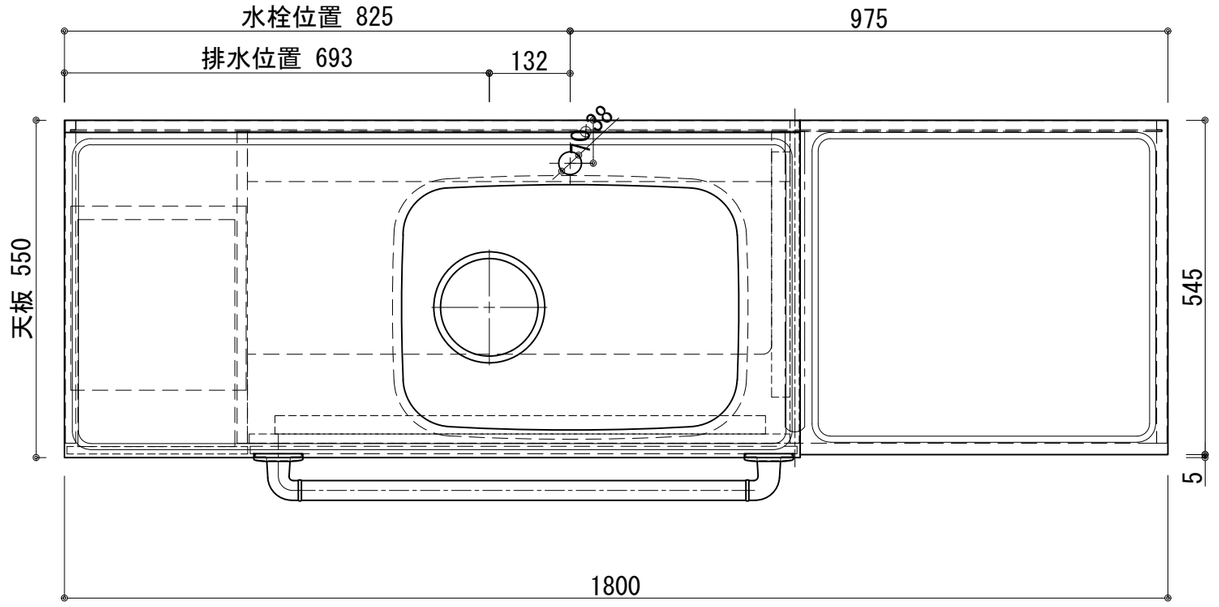

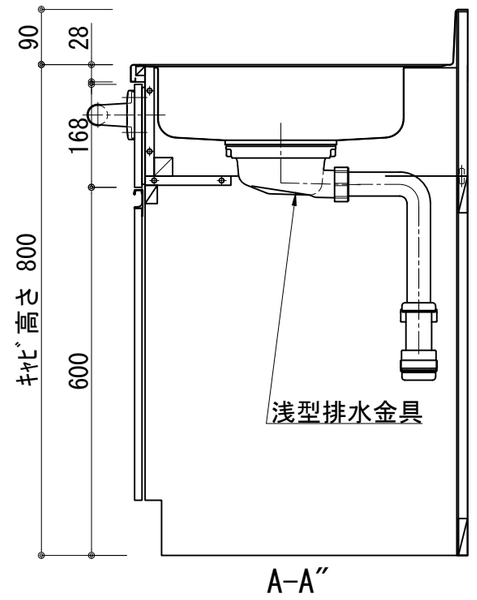

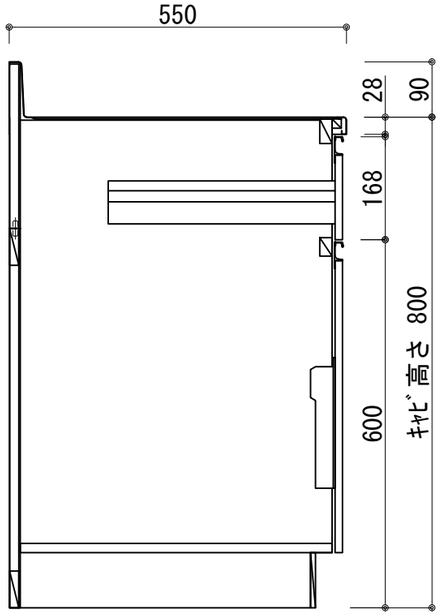

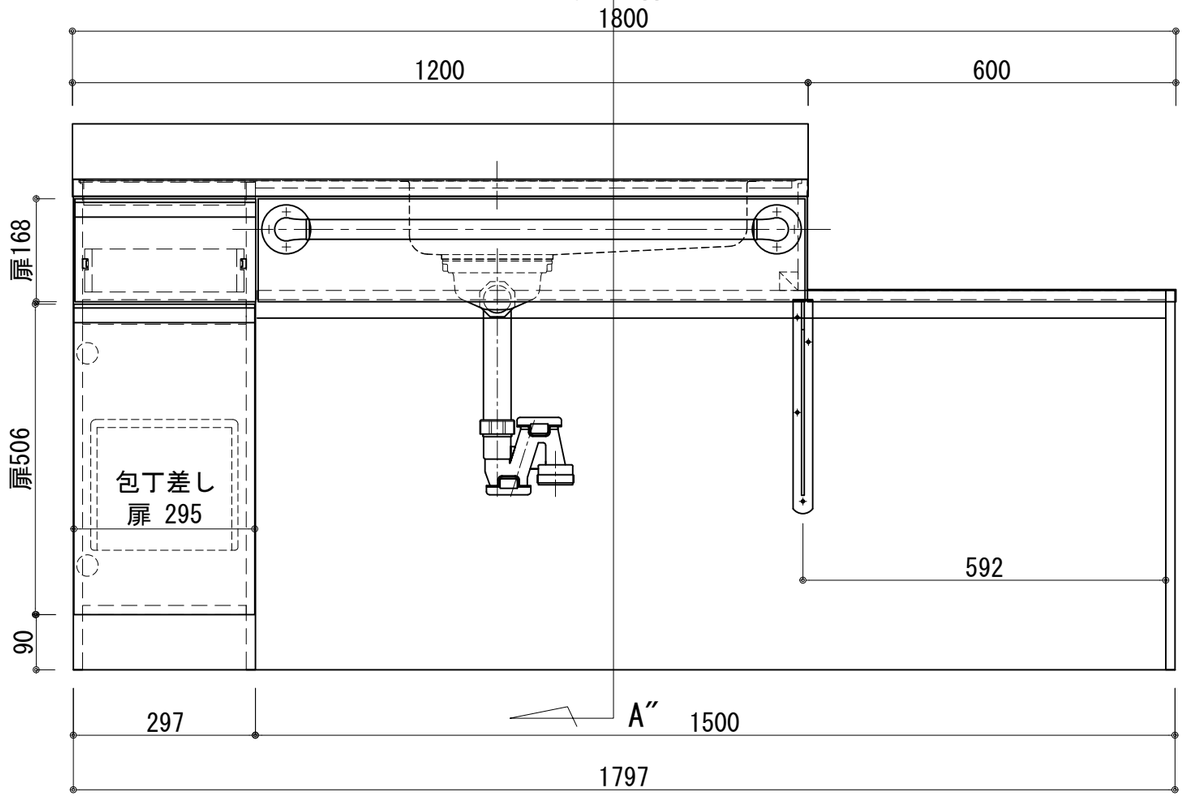

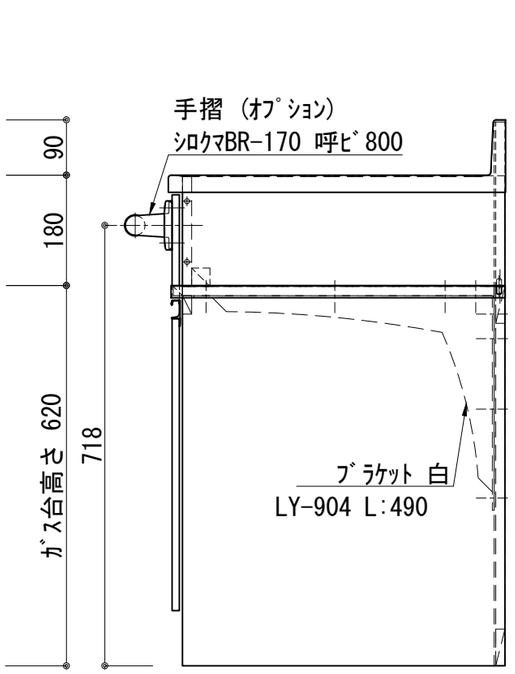

記事		縮　尺	御受領印		日　付	印	工事名		イースタン工業株式会社	訂正事項			図　番
		1／10		設計					本社・工場　０４８(４２３)１１１１				
				製図	2026.10		図名	流し台:ｺﾝﾌｨｼﾘｰｽﾞ ＣＦＳ－１８０ＡＬ	ファックス　０４８(４２３)１１１２			
				検図									