天　板	両面化粧ﾊﾟｰﾁｸﾙﾎﾞｰﾄﾞ　ﾎﾜｲﾄ
側　板	両面化粧ﾊﾟｰﾁｸﾙﾎﾞｰﾄﾞ　ﾎﾜｲﾄ
	[不燃側]外部:不燃化粧板　内部:化粧MDF
背　板	片面化粧MDF　ﾎﾜｲﾄ
底　板	外部:不燃化粧板　内部:化粧MDF　ﾎﾜｲﾄ
木　口	ﾊﾟｯｷﾝ付ﾃｰﾌﾟ
丁　番	ｽﾗｲﾄﾞ丁番
棚　板	両面化粧ﾊﾟｰﾁｸﾙﾎﾞｰﾄﾞ　ﾎﾜｲﾄ
ダ　ボ	ﾆｯｹﾙ差込ﾀﾞﾎﾞ6×8
扉	W　低圧ﾒﾗﾐﾝ　t12
	N　ｺｰﾄ紙ﾊﾟｰﾁｸﾙﾎﾞｰﾄﾞ　t12
	D　ｺｰﾄ紙ﾊﾟｰﾁｸﾙﾎﾞｰﾄﾞ　t12
	PW 樹脂製化粧ｼｰﾄ t12
	SW 樹脂製化粧ｼｰﾄ t12
	MW 樹脂製化粧ｼｰﾄ t12
	GW 樹脂製化粧ｼｰﾄ t12
付属品	耐震ﾗｯﾁ

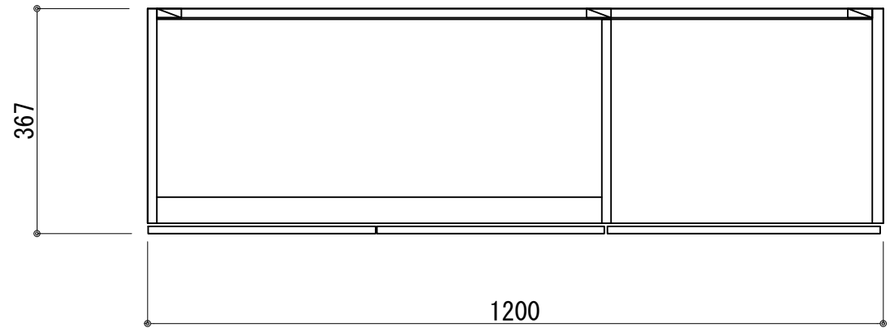

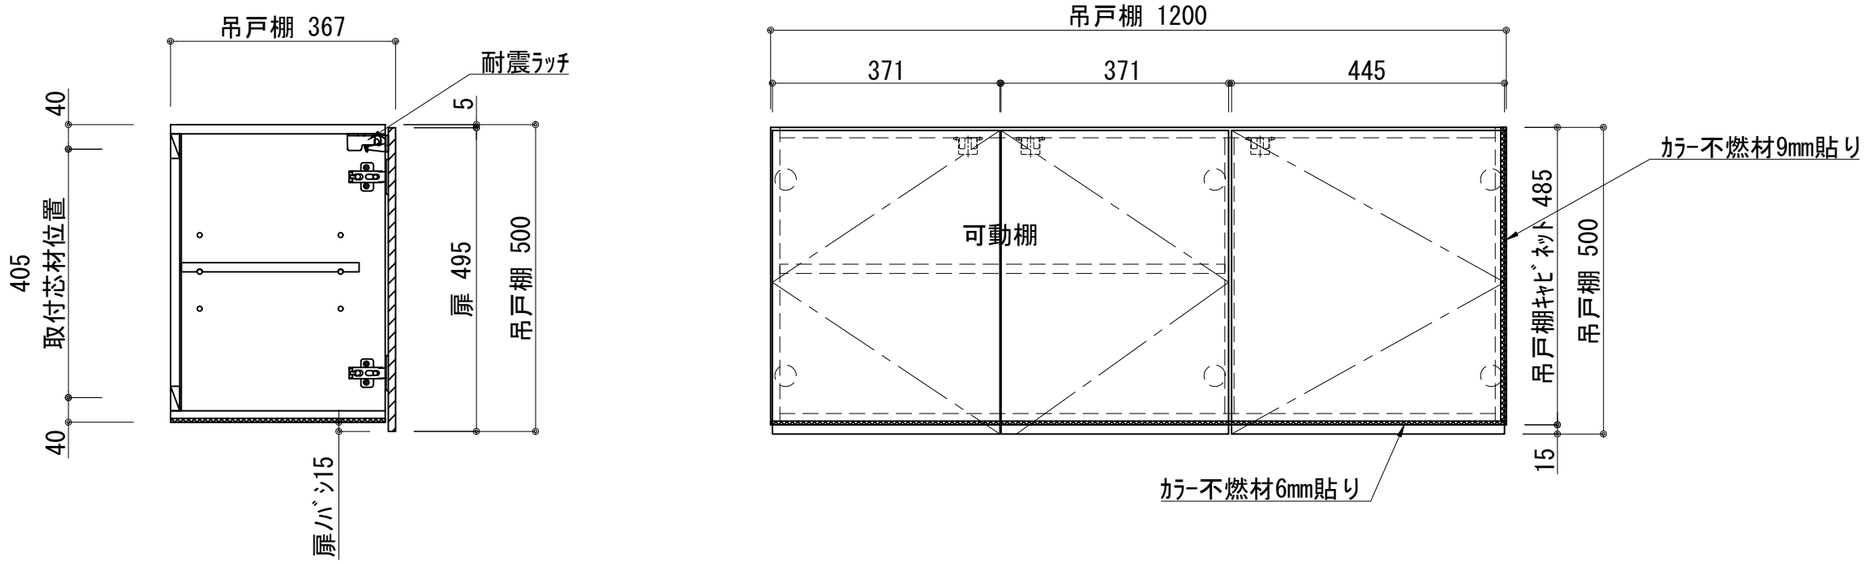

記事		尺度	御受領印		日　付	印	工事名		イースタン工業株式会社	訂正事項			図　番
		1／10		設計					本社・工場　０４８(４２３)１１１１				
				製図	2026.10		図名	吊戸棚:右不燃材貼り(H=500) ＣＭⅡ－１２０ＦＨＲ	ファックス　０４８(４２３)１１１２				
				検図									

天　板	両面化粧ﾊﾟｰﾁｸﾙﾎﾞｰﾄﾞ　ﾎﾜｲﾄ
側　板	両面化粧ﾊﾟｰﾁｸﾙﾎﾞｰﾄﾞ　ﾎﾜｲﾄ
	[不燃側]外部:不燃化粧板　内部:化粧MDF
背　板	片面化粧MDF　ﾎﾜｲﾄ
底　板	外部:不燃化粧板　内部:化粧MDF　ﾎﾜｲﾄ
木　口	ﾊﾟｯｷﾝ付ﾃｰﾌﾟ
丁　番	ｽﾗｲﾄﾞ丁番
棚　板	両面化粧ﾊﾟｰﾁｸﾙﾎﾞｰﾄﾞ　ﾎﾜｲﾄ
ダ　ボ	ﾆｯｹﾙ差込ﾀﾞﾎﾞ6×8
扉	W　低圧ﾒﾗﾐﾝ　t12
	N　ｺｰﾄ紙ﾊﾟｰﾁｸﾙﾎﾞｰﾄﾞ　t12
	D　ｺｰﾄ紙ﾊﾟｰﾁｸﾙﾎﾞｰﾄﾞ　t12
	PW 樹脂製化粧ｼｰﾄ t12
	SW 樹脂製化粧ｼｰﾄ t12
	MW 樹脂製化粧ｼｰﾄ t12
	GW 樹脂製化粧ｼｰﾄ t12
付属品	耐震ﾗｯﾁ

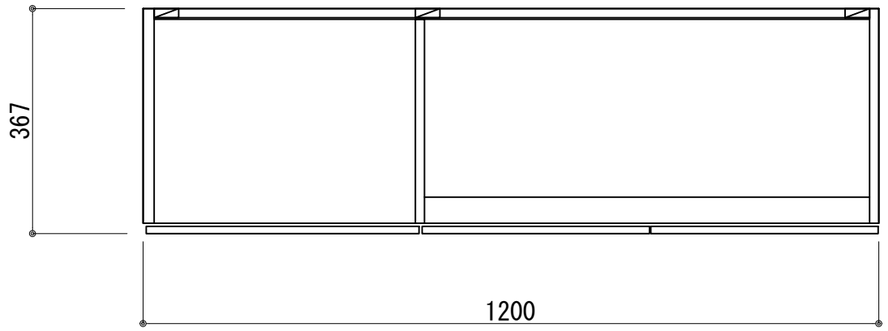

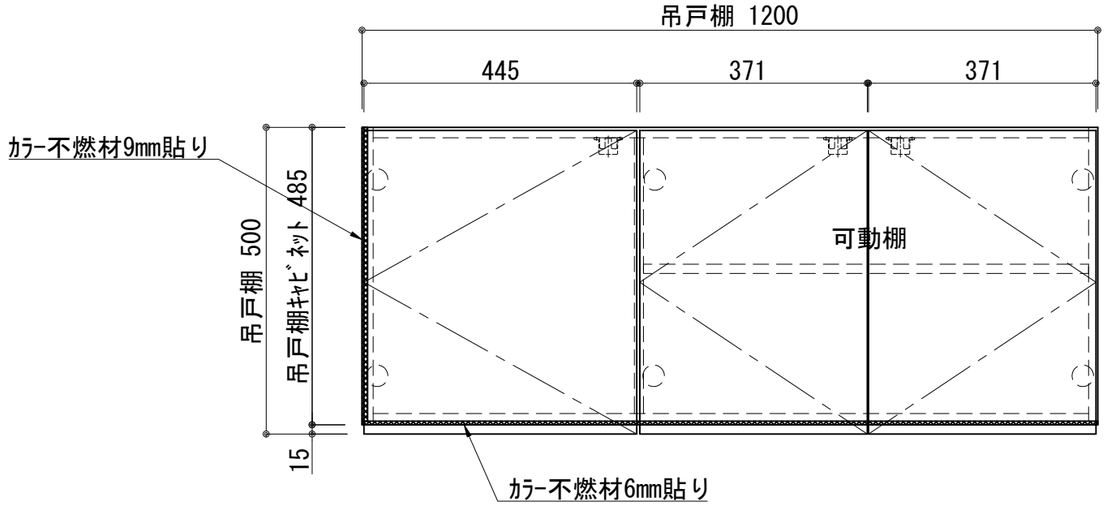

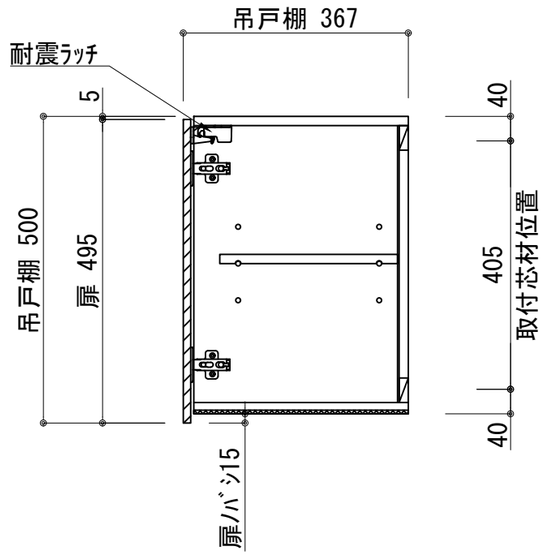

記事		尺度	御受領印		日　付	印	工事名		イースタン工業株式会社	訂正事項			図　番
		1／10		設計			図名	吊戸棚:左不燃材貼り(H=500) CMⅡ－１２０ＦＨＬ	本社・工場　０４８(４２３)１１１１ ファックス　０４８(４２３)１１１２				
				製図	2026.10								
				検図									