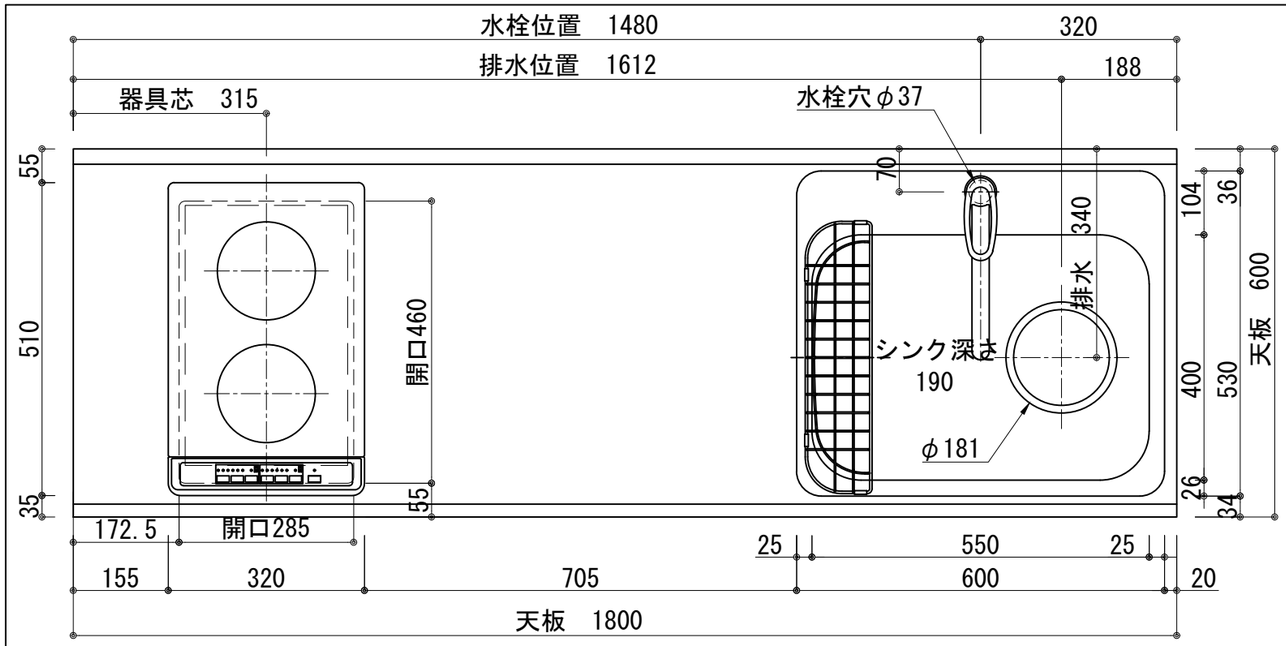

差込プラグ

2極・接地極付
20A・250V

天板	ステンレス SUS443CT 銀河ｴﾝﾎﾞｽ
	大型排水金具:樹脂製ｺﾞﾐｶｺﾞ付SBK型
	EK-446ｼﾝｸﾊﾞｽｹｯﾄ SUS製
側板	ｶﾗｰMDFﾌﾗｯｼｭ t:17 5414色
背板	ｶﾗｰMDF片面ﾌﾗｯｼｭ t:17.5 5414色
底板	ｱﾙﾐ底板片面ﾌﾗｯｼｭ t:17.5
木口	ﾃｰﾌﾟﾊﾟｯｷﾝ BE-1433
丁番	スライド丁番
引出	ラッピング材 H=70 ストッパー付
台輪	MFCﾎﾞｰﾄﾞ t:8 U963 黒色
扉仕様 W・G・N	低圧ﾒﾗﾐﾝ化粧板 t:12(W)ﾎﾜｲﾄ2/102SG
	ｺｰﾄ紙ﾊﾟｰﾁｸﾙﾎﾞｰﾄﾞt12(G)ﾊﾟｽﾃﾙｸﾞﾘｰﾝ
	ｺｰﾄ紙ﾊﾟｰﾁｸﾙﾎﾞｰﾄﾞt12(N)ﾅﾁｭﾗﾙｳｯﾄﾞ
	*裏面白色仕上げ
	SC40-1510-3013 白色
	ﾗｲﾝ取手 MK-100 SOET (ｽﾃﾝ色ﾂﾔﾅｼ)
扉仕様 D	ｺｰﾄ紙ﾊﾟｰﾁｸﾙﾎﾞｰﾄﾞt12(D)ﾀﾞｰｸｳｯﾄﾞ
	*裏面白色仕上げ
	SC40-1510-3012 黒色
	ﾗｲﾝ取手 MK-100 Y8MT (黒色ﾂﾔﾅｼ)
IHﾋｰﾀｰ	SIH-B223AJ-W 200V 3000W
水栓金具	KM5011T (オプション)

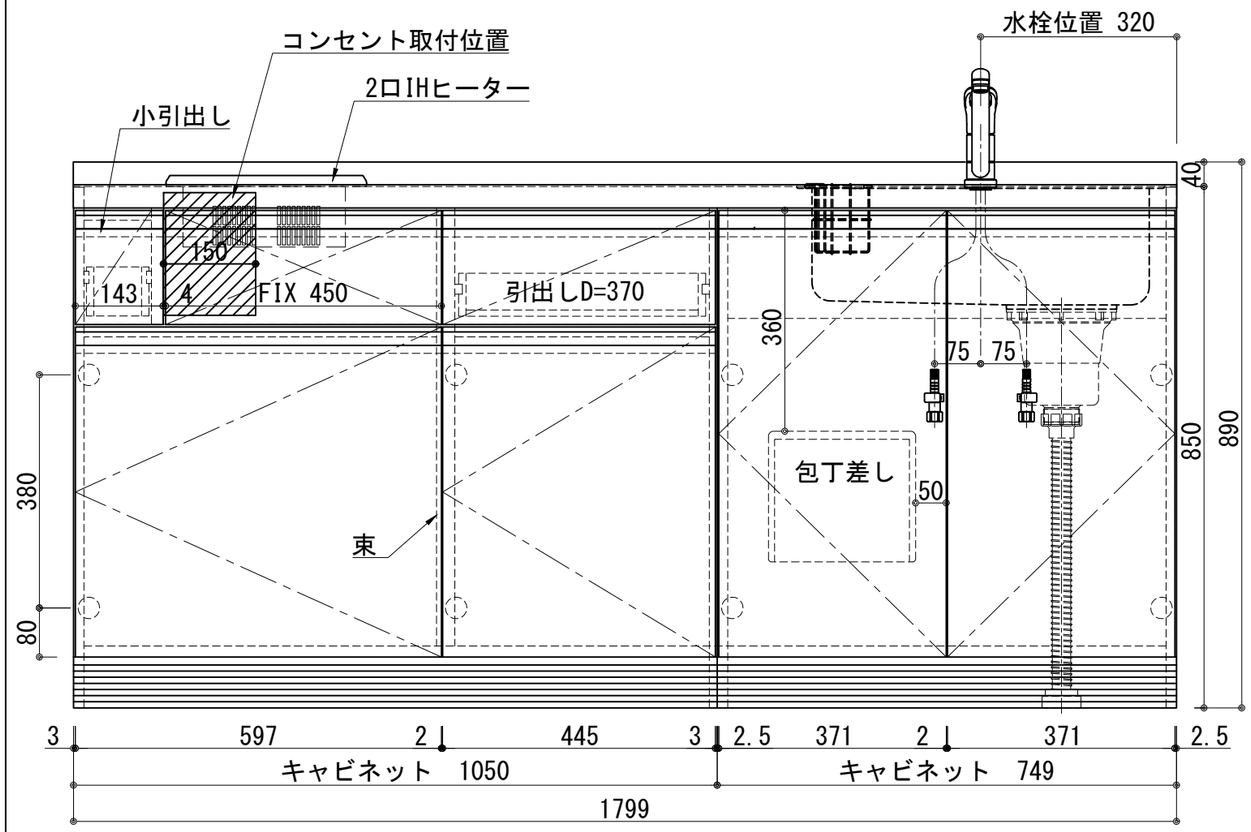

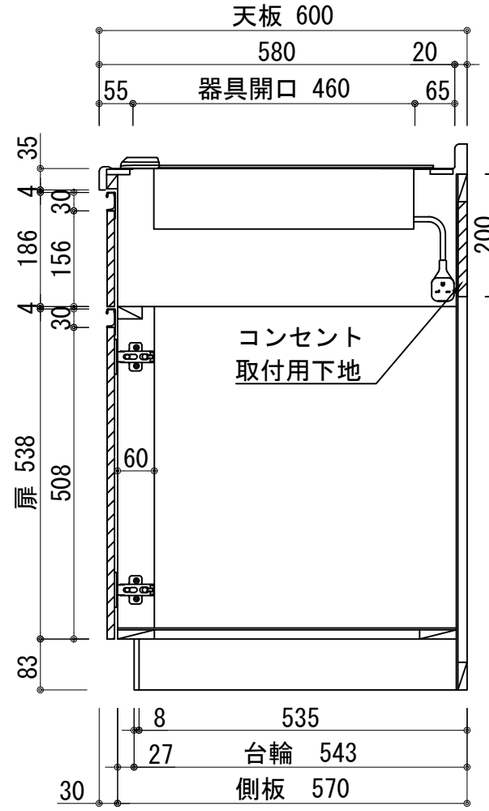

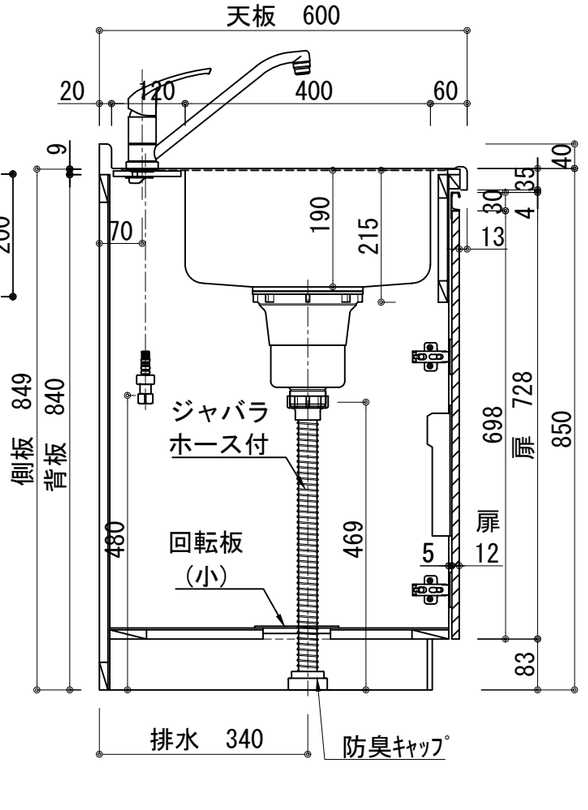

記事	電源コンセント別途	縮尺	御受領印		日付	印	工事名		イースタン工業株式会社	訂正事項			図番
		1／10		設計									
				製図	2024.10		図名	ベースキャビネット:ラルチェシリーズ(H850)	本社・工場 048(423)1111				
				検図				LAⅢ－180－C2（IH2）R	ファックス 048(423)1112				