

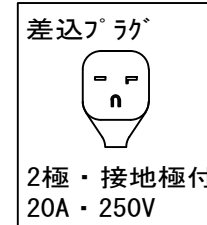
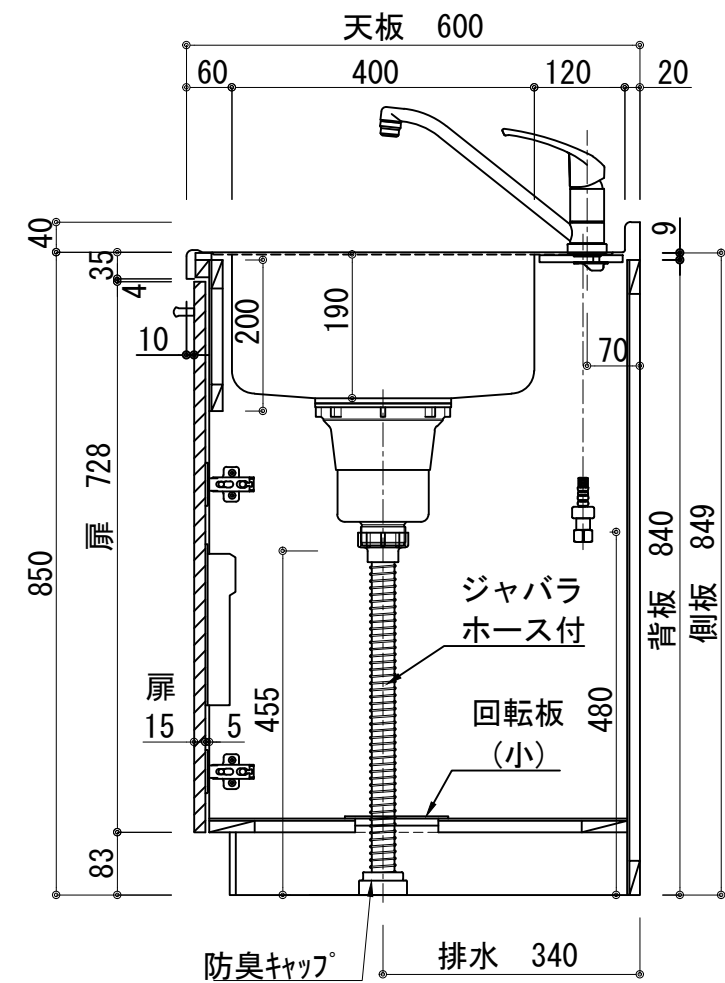


扉:鏡面仕様

(W)モダンホワイト	
木口:SC40-1810-3013 ホワイト	
(P)ポップングブルー	
木口:SC40-1810-3013 ホワイト	
(O)アウターブルー	
木口:SC40-1810-3012 ブラック	
(M)メタリックグレー	
木口:SC40-1810-3007 グレー	
(V)バーチホワイト	
木口:SC40-1810-3013 ホワイト	
(C)ライトチェリー	
木口:SC40-1810-3025 ベージュ	
(B)ダークブラウン	
木口:SC40-1810-3012 ブラック	

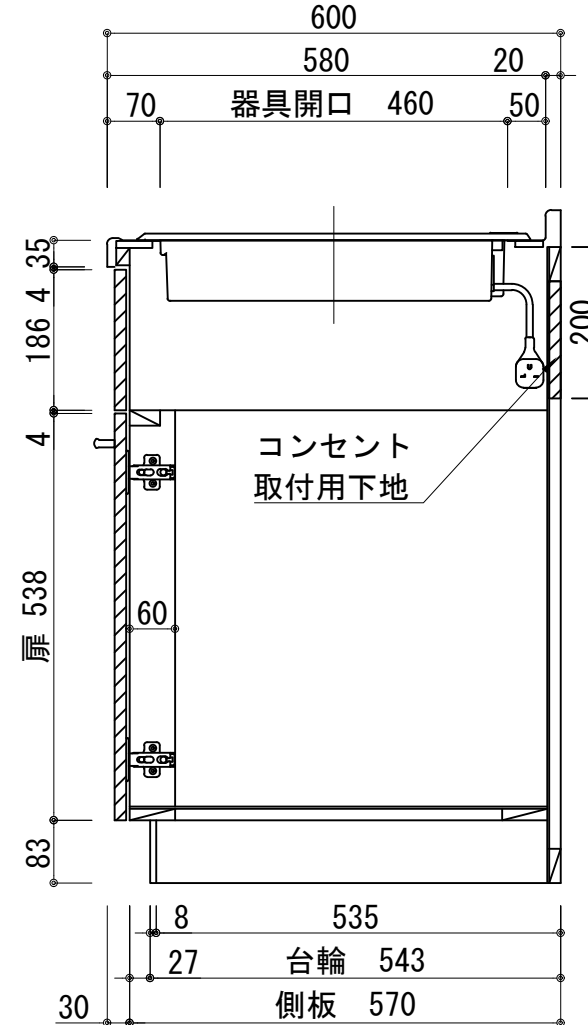

天板	ステンレス SUS443CT 銀河エポス
	大型排水金具:樹脂製ゴミコ付SBK型
	EK-446シンクバケット SUS製
側板	カラ-MDFフラッシュ t:17 5414色
背板	カラ-MDF片面フラッシュ t:17.5 5414色
底板	アルミ底板片面フラッシュ t:17.5
木口	テープパッキン BE-1433
扉	PETシート t:15
木口	マブレットS 18×1.0
丁番	スライド丁番
取手	ハンドル No430-128 クロム/シルバー 小引出し用 先丸ピンキツミφ16
引出	側板レール:エアダンパー付 L450
台輪	MFCホート t:8 U963 黒色
IHヒーター	SIH-B224C-W 単相200V-4000W
水栓金具	KM5011T (オプション)

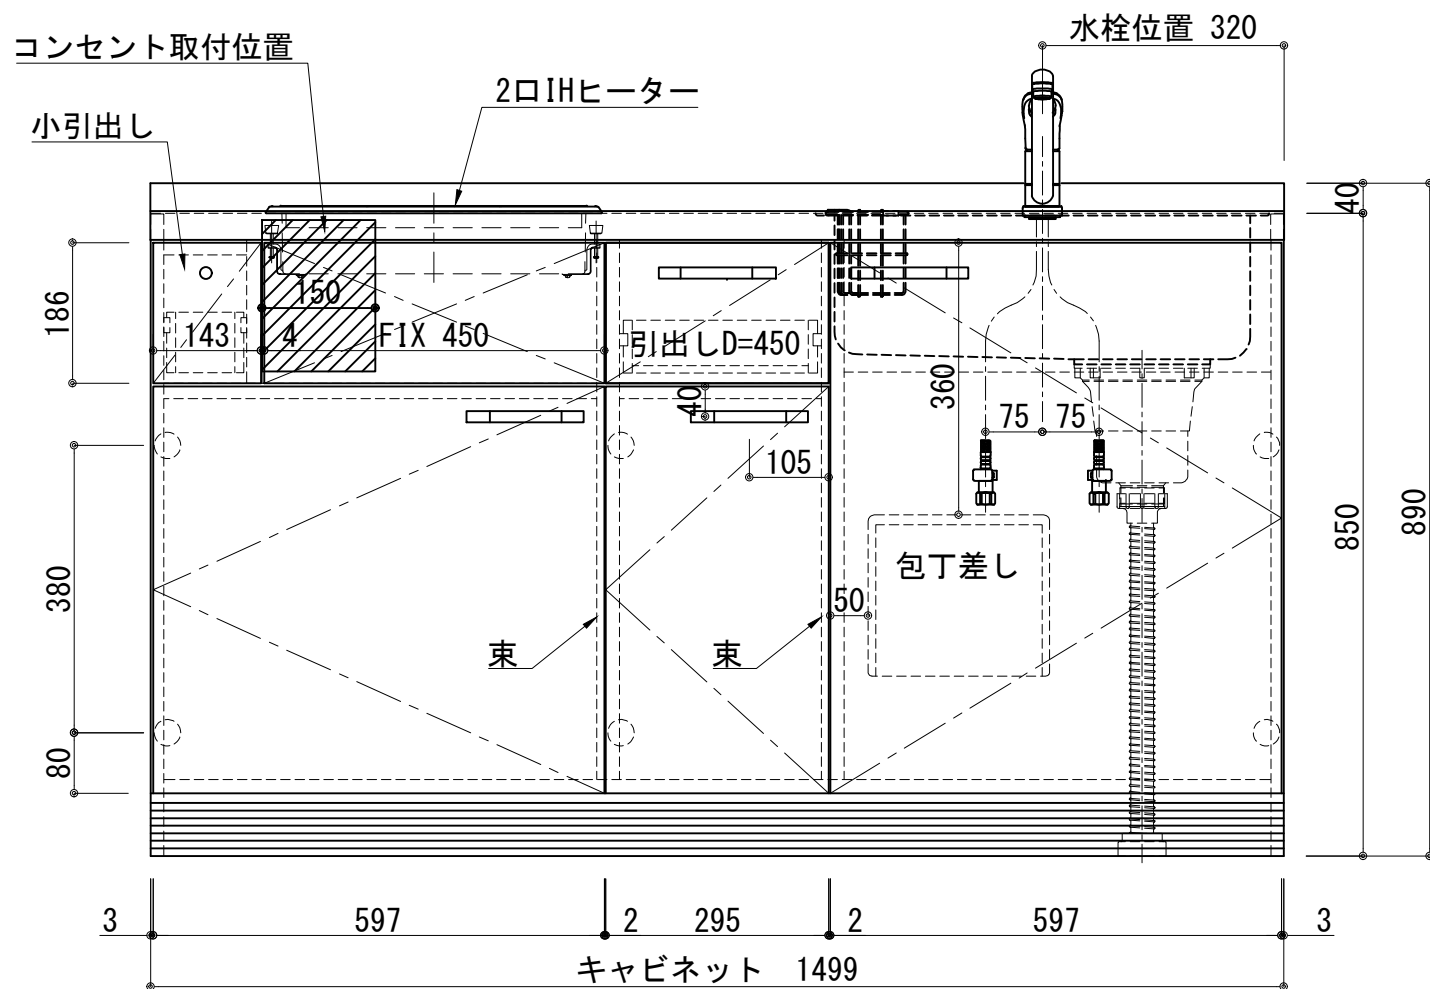

記事	電源コンセント別途	縮尺	御受領印	日付	印	工事名	図名	イースタン工業株式会社	訂正事項	図番						
											設計					
											製図	2022.03		ベースキャビネット:ソエラシリーズ(H850)	本社・工場 048(423)1111	
		1/10				検図	SOIII-150-C2(IH2)R	ファックス 048(423)1112								