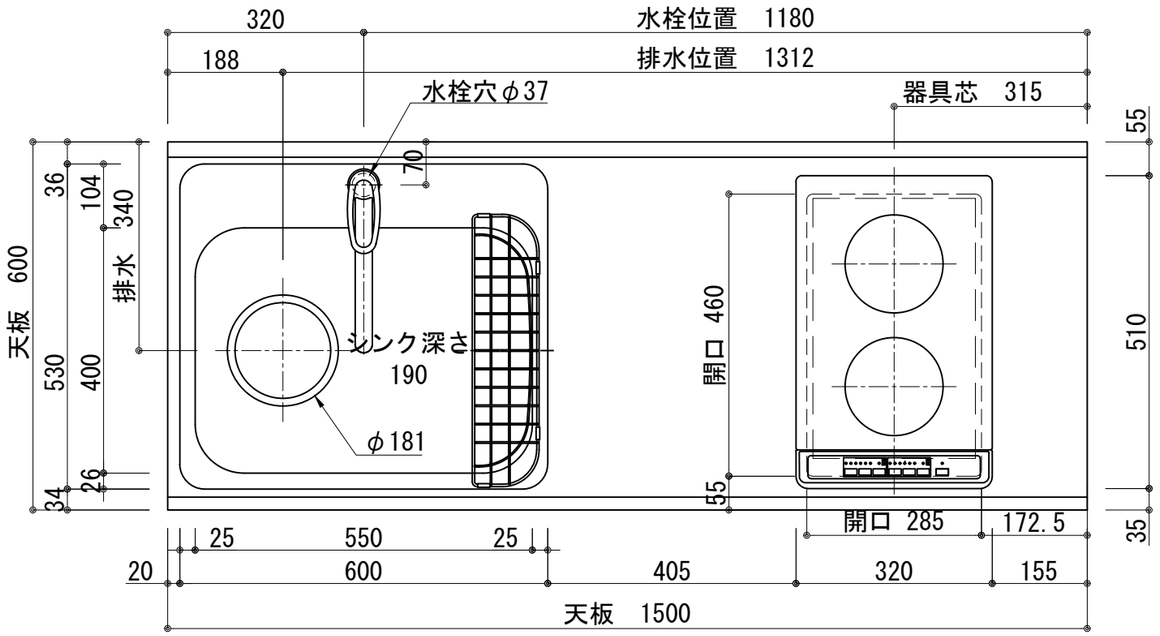

扉:鏡面仕様	
(W)モダンホワイト 木口:SC40-1810-3013 ホワイト	
(P)ポッピングブルー 木口:SC40-1810-3013 ホワイト	
(O)アウターブルー 木口:SC40-1810-3012 ブラック	
(M)メタリックグレー 木口:SC40-1810-3007 グレー	
(V)バーチホワイト 木口:SC40-1810-3013 ホワイト	
(C)ライトチェリー 木口:SC40-1810-3025 ベージュ	
(B)ダークブラウン 木口:SC40-1810-3012 ブラック	

差込プラグ

2極・接地極付
20A・250V

天板	ステンレス SUS443CT 銀河ｴﾝﾎﾞｽ 大型排水金具:樹脂製ｺﾞﾐｶｺﾞ付SBK型 EK-446ｼﾝｸﾊﾞｽｹｯﾄ SUS製
側板	ｶﾗｰMDFﾌﾗｯｼｭ t:17 5414色
背板	ｶﾗｰMDF片面ﾌﾗｯｼｭ t:17.5 5414色
底板	ｱﾙﾐ底板片面ﾌﾗｯｼｭ t:17.5
木口	ﾃｰﾌﾟﾊﾟｯｷﾝ BE-1433
扉	PETｼｰﾄ t:15
木口	ﾏｰﾌﾞﾚｯﾄS 18×1.0
丁番	ｽﾗｲﾄﾞ丁番
取手	ﾊﾝﾄﾞﾙ No430-128 ｸﾛｰﾑ/ｼﾙﾊﾞｰ 小引出し用 先丸ﾋﾟﾝｷｰﾂﾏﾐφ16
引出	側板ﾚｰﾙ:ｴｱｰﾀﾞﾝﾊﾟｰ付 L450
台輪	MFCﾎﾞｰﾄﾞ t:8 U963 黒色
IHﾋｰﾀｰ	SIH-B223AJ-W 200V
水栓金具	KM5011T （オプション）

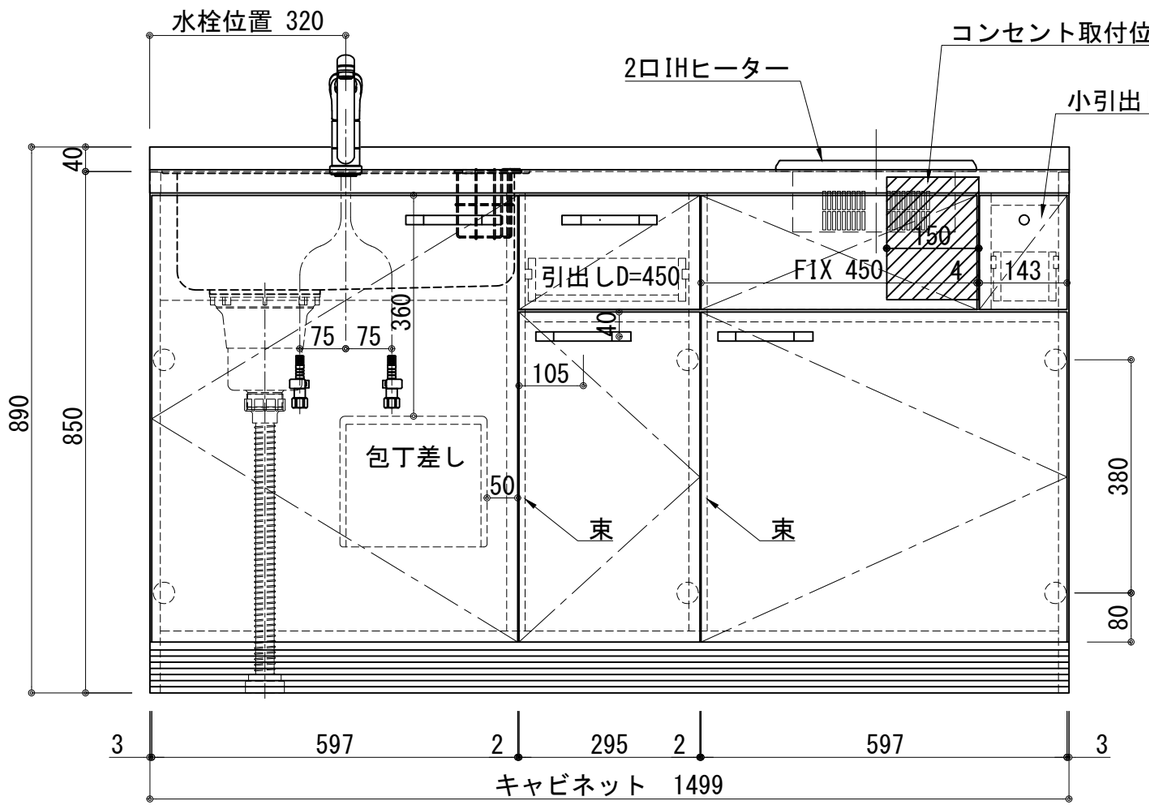

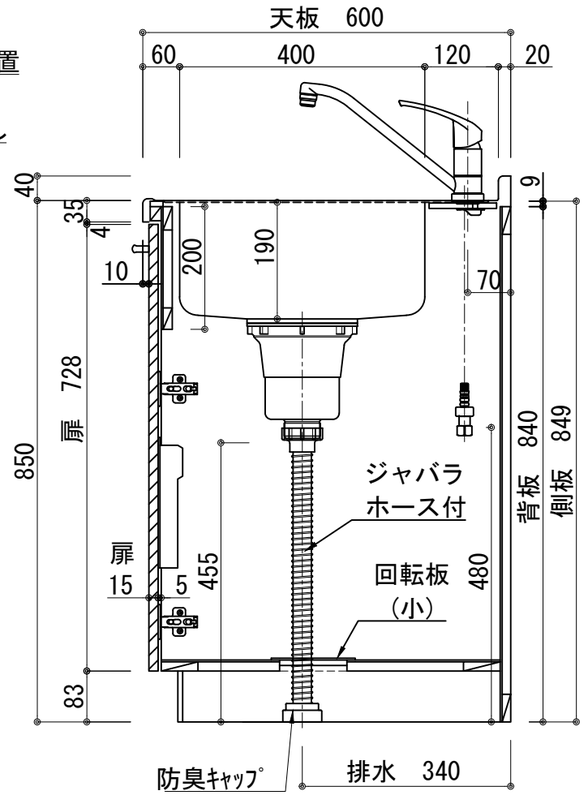

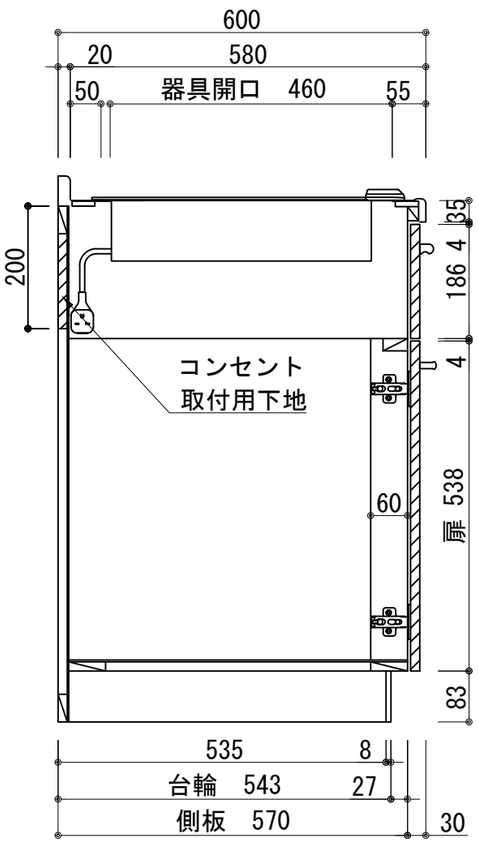

記事	電源コンセント別途	縮尺	御受領印		日付	印	工事名		イースタン工業株式会社	訂正事項			図番
		1／10		設計			図名	ベースキャビネット:ソエラシリーズ(H850) SOⅢ－１５０－C２D（ＩＨ２）Ｌ	本社・工場 ０４８(４２３)１１１１ ファックス ０４８(４２３)１１１２				
				製図	2024.10								
				検図									