
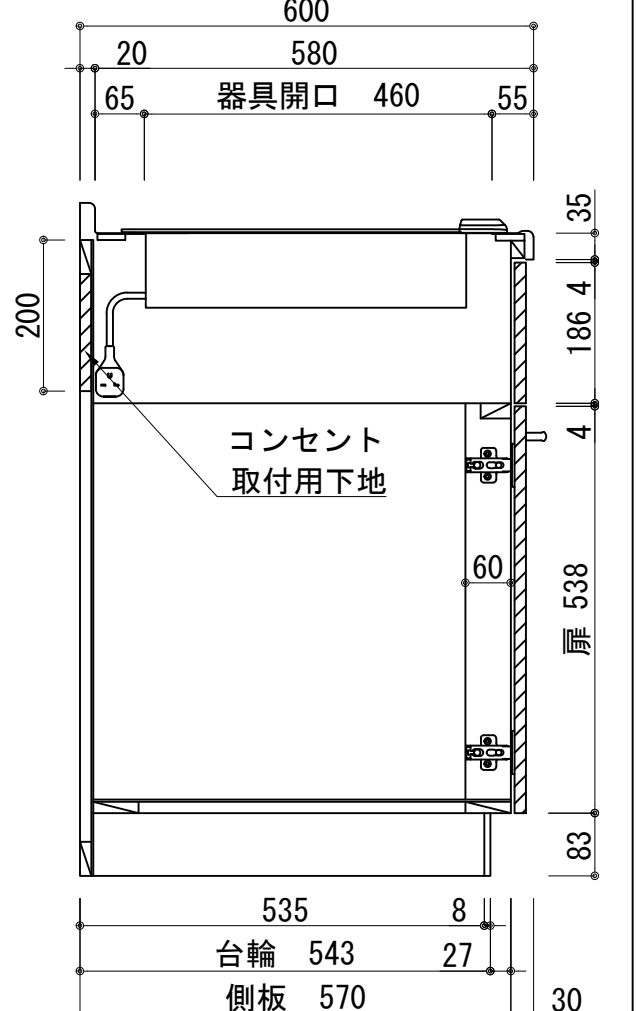
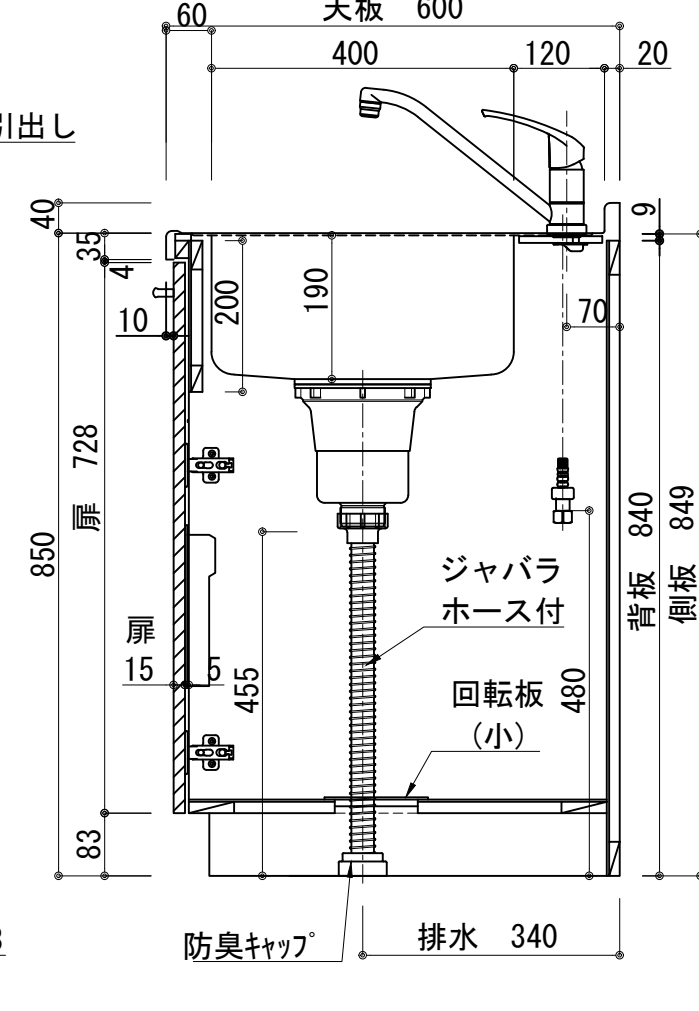
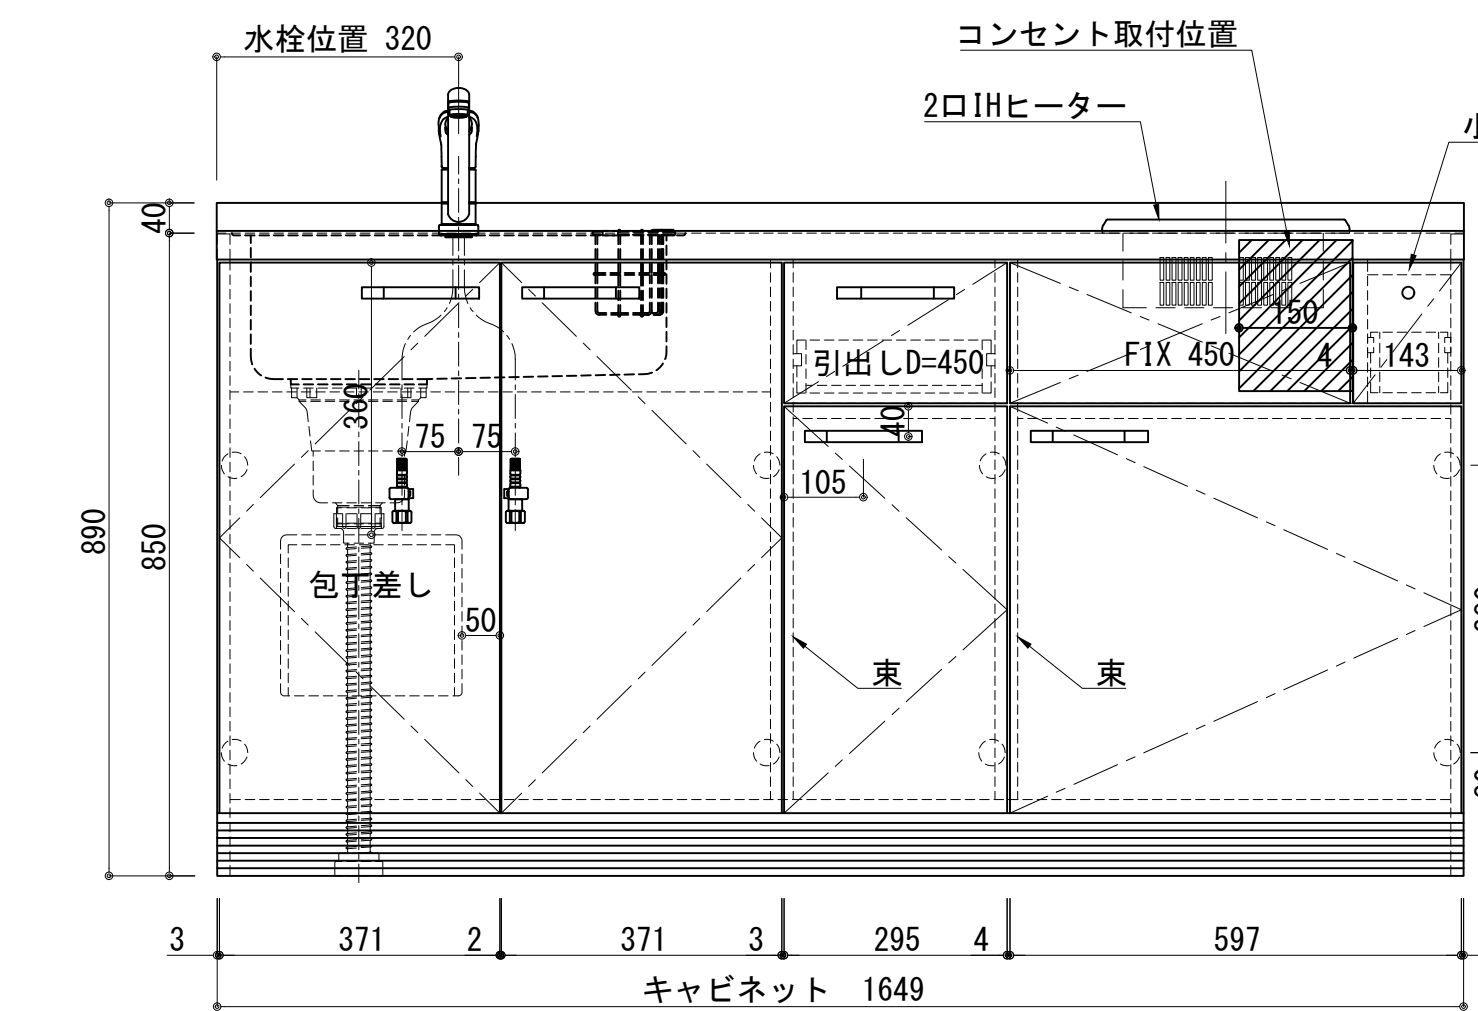


扉：鏡面仕様	
(W) モダンホワイト	
木口: SC40-1810-3013 ホワイト	
(P) ポッピングブルー	
木口: SC40-1810-3013 ホワイト	
(O) アウターブルー	
木口: SC40-1810-3012 ブラック	
(M) メタリックグレー	
木口: SC40-1810-3007 グレー	
(V) パーチホワイト	
木口: SC40-1810-3013 ホワイト	
(C) ライトチェリー	
木口: SC40-1810-3025 ベージュ	
(B) ダークブラウン	
木口: SC40-1810-3012 ブラック	

天板	ステンレス SUS443CT 銀河エポックス 大型排水金具: 樹脂製ゴミコ付SBK型 EK-446シンクバスケット SUS製
側板	カラ-MDFフラッシュ t:17 5414色
背板	カラ-MDF片面フラッシュ t:17.5 5414色
底板	アルミ底板片面フラッシュ t:17.5
木口	テープパッキン BE-1433
扉	PETシート t:15
木口	マブレットS 18×1.0
丁番	スライド丁番
取手	ハンドル No430-128 クロム/シルバー - 小引出 し用先丸ピンキツミφ16
引出	側板レール: エアダンパ付 L450
台輪	MFCホート t:8 U963 黒色
IHヒーター	SIH-B223AJ-W 200V
水栓金具	KM5011T (オプション)

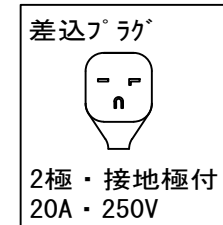

記事	電源コンセント別途	縮尺 1/10	御受領印	日付 2024.10	印	工事名 ベースキャビネット: ソエラシリーズ (H850)	図名 SOIII-165-C2D (IH2) L	イースタン工業株式会社 本社・工場 048(423)1111 ファックス 048(423)1112	訂正事項	図番
	設計									
	製図									
	検図									