
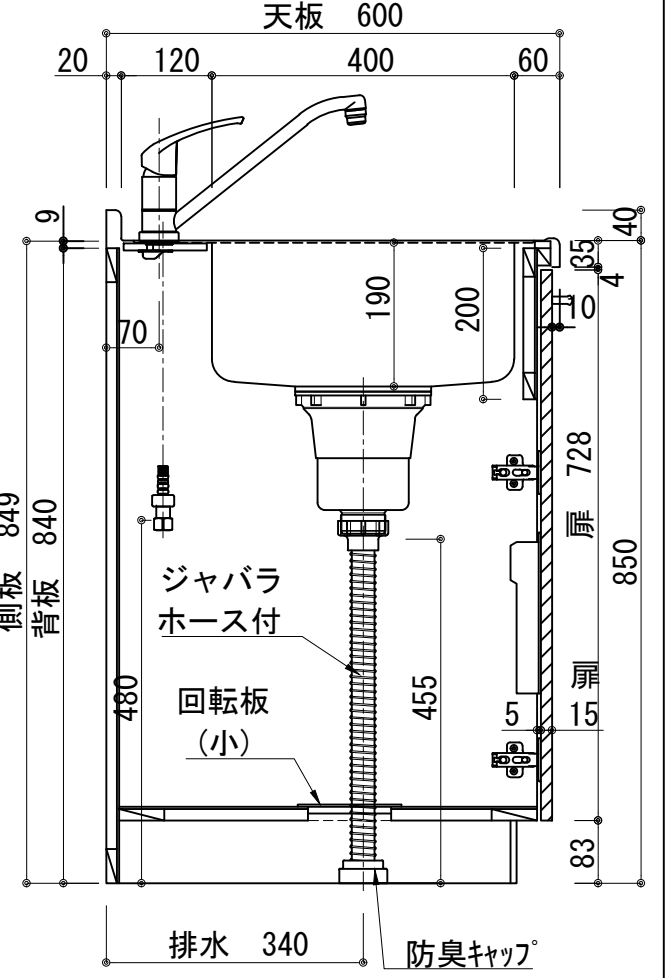
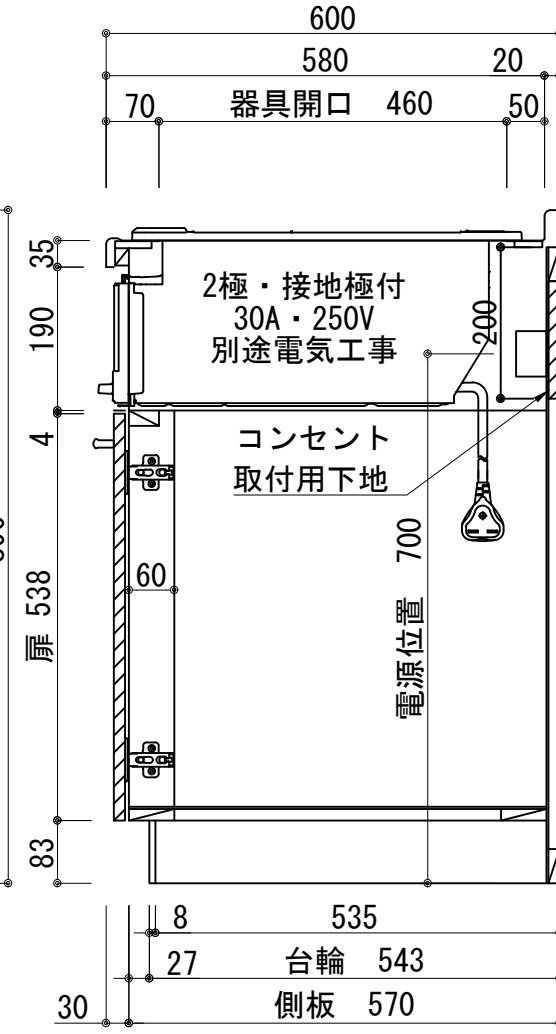
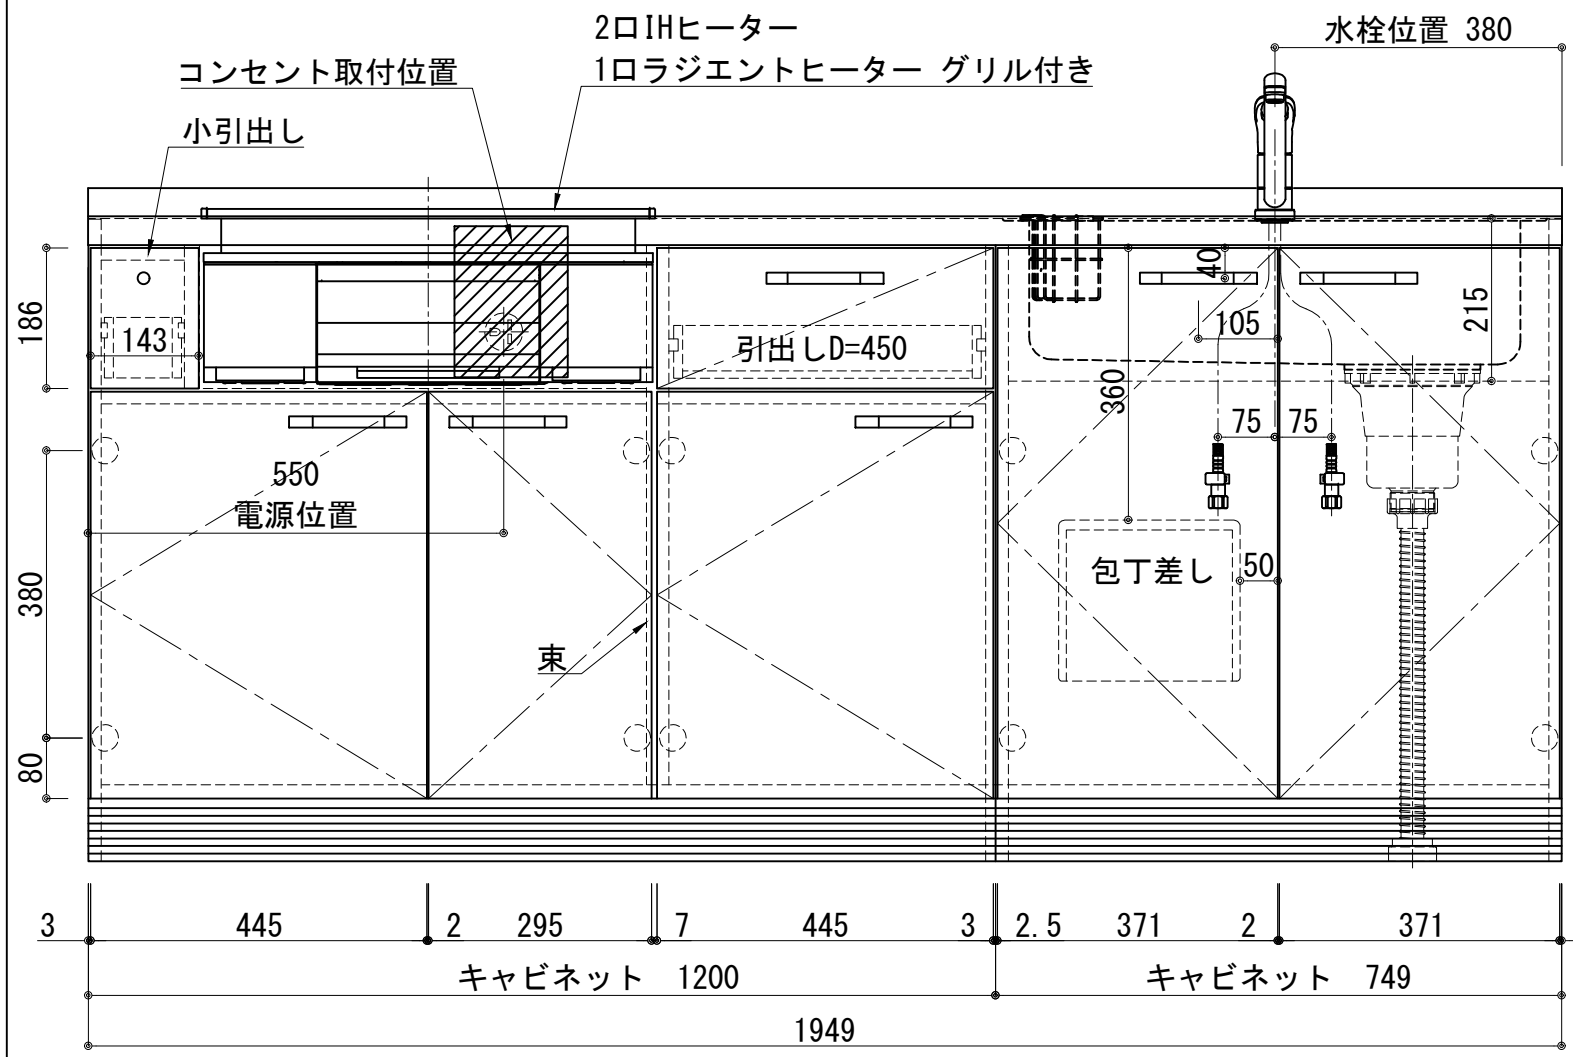


扉:鏡面仕様

(W)モダンホワイト	木口:SC40-1810-3013 ホワイト
(P)ポッピングブルー	木口:SC40-1810-3013 ホワイト
(O)アウターブルー	木口:SC40-1810-3012 ブラック
(M)メタリックグレー	木口:SC40-1810-3007 グレー
(V)バーチホワイト	木口:SC40-1810-3013 ホワイト
(C)ライトチェリー	木口:SC40-1810-3025 ベージュ
(B)ダークブラウン	木口:SC40-1810-3012 ブラック

天板	ステンレス SUS443CT 銀河エンボス 大型排水金具:樹脂製ゴミカゴ付SBK型 EK-446シンクバケット SUS製
側板	カーMDFフラッシュ t:17 5414色
背板	カーMDF片面フラッシュ t:17.5 5414色
底板	アルミ底板片面フラッシュ t:17.5
木口	テープパッキン BE-1433
扉	PETシート t:15
木口	マップレットS 18×1.0
丁番	スライド丁番
取手	ハンドル No430-128 クロム/シルバー 小引出し用先丸ピンキツミφ16
引出	側板レールエアダンパ付 L450
台輪	MFCホート t:8 U963 黒色
IHヒーター	KZ-F32AK 単相200V-5800W 2口IHヒーター+1口ラジエントヒーター-PD-N36 13A/LPG
水栓金具	KM5011T (オプション)

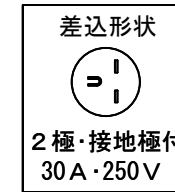

記事	電源コンセント別途	縮尺 1/10	御受領印	設計	日付 2022.03	印	工事名 ベースキャビネット:ソエラシリーズ(H850)	図名 SOⅢ-195-C3G(IH3)R	イースタン工業株式会社 本社・工場 048(423)1111 ファックス 048(423)1112	訂正事項	図番
	製図										
	検図										